



Ontwerp-legger secundaire waterkeringen dijkvaknummer A148_001

Wijzigingen:

Nieuw inliggend kunstwerk:


<i>Code</i>	<i>soort</i>
KSL00150	sluis

Gewijzigde referentielijn

Ter hoogte van de nieuwe sluis wijzigt de referentielijn conform de nieuwe leggerkaart. De zoneringen zijn ongewijzigd.

Bijlage:


Nieuwe leggerkaart voor dijkvaknummer A148_001

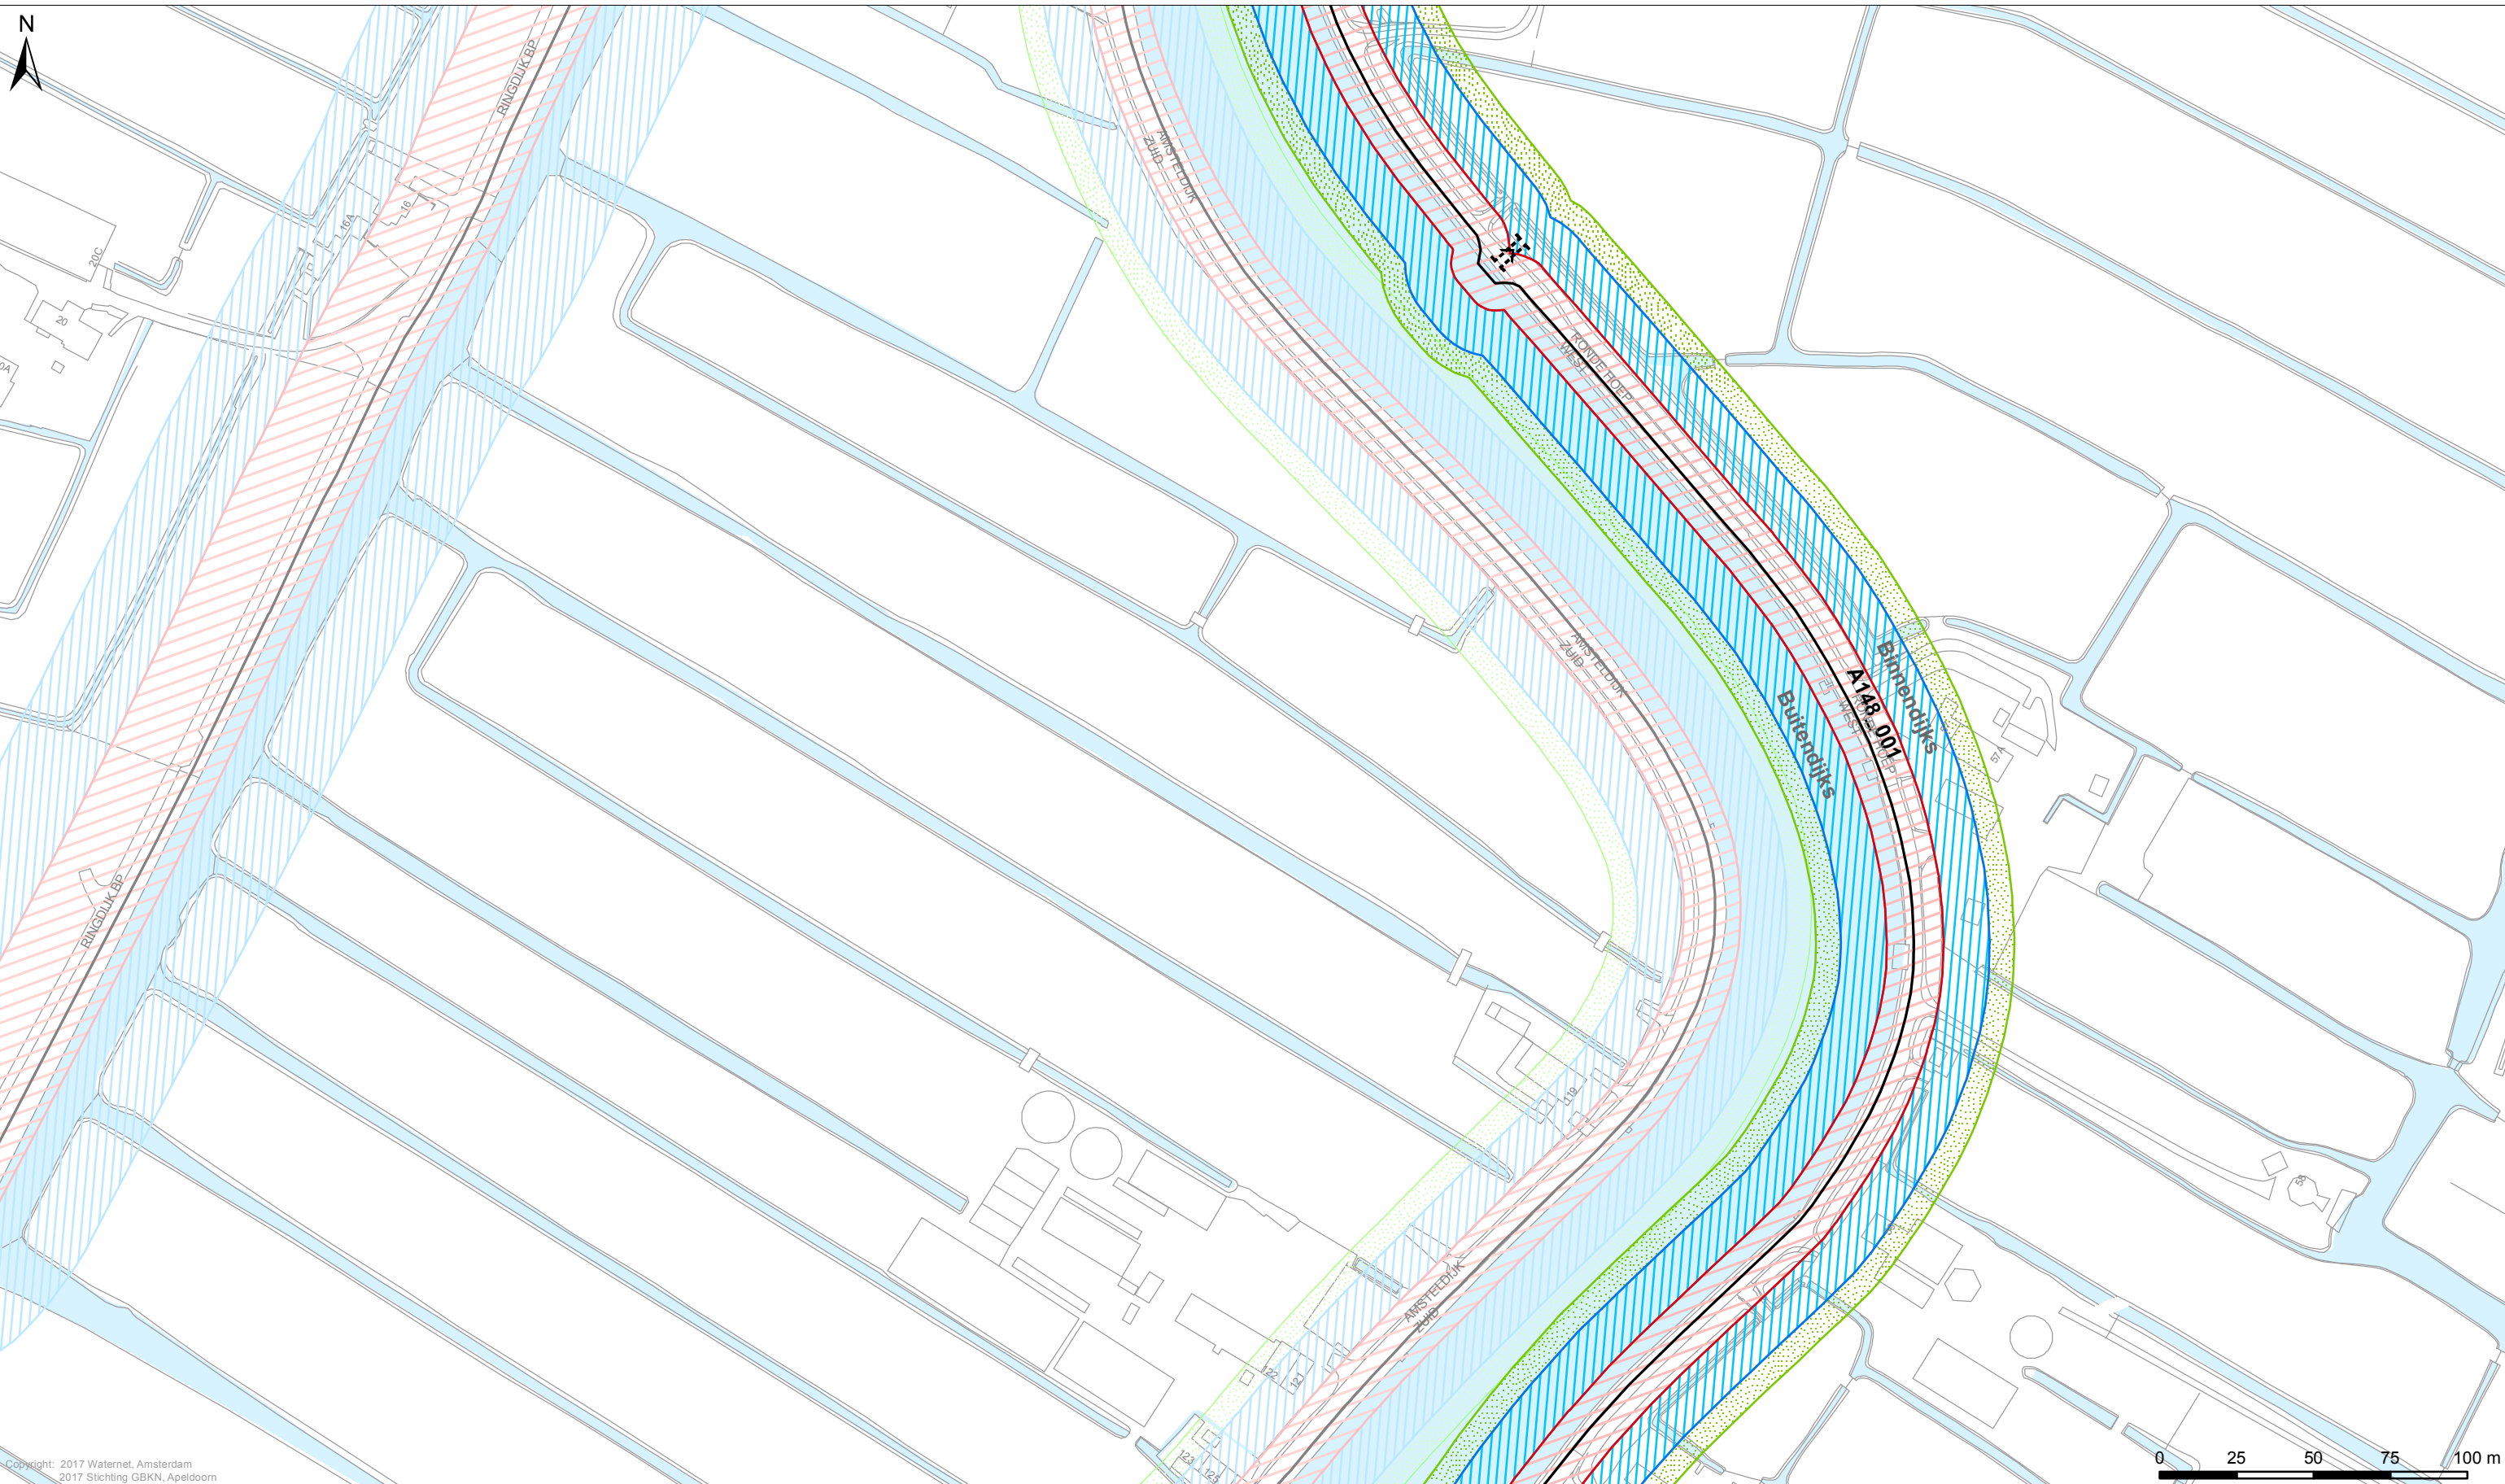

Copyright: 2017 Waternet, Amsterdam
2017 Stichting GBKN, Apeldoorn

- Legenda**
- Keringen**
- Referentielijn
 - ▨ Kernzone
 - ▨ Binnenbeschermingszone
 - ▨ Buitenbeschermingszone
- Overig**
- ▨ Afwijkende onderhoudsverplichting
 - Overige topografie

- Kunstwerken**
- ▣ Gemalen
 - ▣ Bruggen
 - ▣ Stuwen
 - ▣ Duikers
 - ▣ Inlaten
 - ▣ Sifons
 - ▣ Sluizen

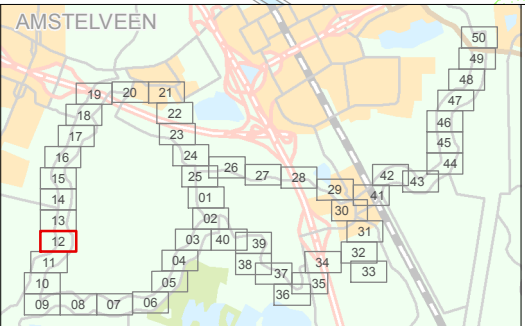

LEGGER VAN DE SECUNDAIRE WATERKERINGEN IN RONDE HOEP EN ABCOUDE MET DE DAARTOE BEHORENDE KUNSTWERKEN

Vastgesteld door het Dagelijks Bestuur van het Waterschap Amstel, Gooi en Vecht bij besluit DB BBVxx.xxxx d.d. xx-xx20xx

Dr. Ir. G.M. van den Top
dijkgraaf

Drs. H.J. Kelderman
secretaris-directeur

Waterschap Amstel, Gooi en Vecht

Bezoekadres:
Korte Ouderkerkdijk 7
1096 AC Amsterdam
Tel. 0900-9394

Concept

Kaartblad 12

Datum: 24-05-2017 Formaat: A3 Schaal: 1:2.000 Kaartnummer: IB20170053