

LEGENDA BESTAANDE SITUATIE

	Projectgrens				
	Bestaande kadastrale grens				
	Kilometrering dijk				
	As rijweg				
	Bestaande bebouwing				
	Watergang				
	Bestaande / te verwijderen boom / te planten boom				
pldmrk	Leiding merken paal	bp	Bermpaal	sb	Schamblok
mv	Maaveld	kp	Kunststof paal	tg	Tegels
gwf	Gebakken waalformaat	bb	Brievbus	hp	Houten paal
lm	Lichtmast	sp	Stalen paal	vb	Verkeersbord
bss	Befonstraatsteen	spk	Stalen klap paal	Kast el	Kast elektra

LEGENDA NIEUWE SITUATIE

	Nieuw aan te brengen talud grondwerk (indicatief)
	Nieuw aan te brengen grondwerk (indicatief)
	Aan te brengen asfalt
	Nieuw aan te brengen / aanhelen halfverharding
	Nieuw aan te brengen betonstraatstenen kleur: heidepaars
	Nieuw aan te brengen betonstraatstenen kleur: geel
	Aanhelen tuin
	Aanhelen verharding
	Nieuw aan te brengen grasbeton tegels
	(Grens) dijkvaknummer
	Hoogte bestaand / nieuw
	Beschoeiing plaatsen / verstevigen


Aanleghoogtes

0.000 - 80.000	Vak 146	+0,20 NAP	2240.000 - 2410.000	Vak 146	+0,25 NAP
80.000 - 1100.000	Vak 146	+0,45 NAP	2410.000 - 3048.000	Vak 146	+0,45 NAP
1100.000 - 1500.000	Vak 146	+0,55 NAP			
1500.000 - 1520.000	Vak 146	+0,45 NAP	0.000 - 800.000	Vak 147	+0,45 NAP
1520.000 - 1760.000	Vak 146	+0,40 NAP	800.000 - 1000.000	Vak 147	+0,55 NAP
1760.000 - 1880.000	Vak 146	+0,25 NAP	1000.000 - 2750.000	Vak 147	+0,45 NAP
1880.000 - 2160.000	Vak 146	+0,40 NAP			
2160.000 - 2240.000	Vak 146	+0,50 NAP			

Opmerkingen

- Maten in meters, tenzij anders vermeld
- Materiaal maten in millimeters, tenzij anders vermeld
- Diameters in millimeters, tenzij anders vermeld
- Peilmaten in meters t.o.v. N.A.P., tenzij anders vermeld
- Hoogtematen in meters t.o.v. N.A.P., tenzij anders vermeld.

0 5 10 15 20m
 schaal 1:500

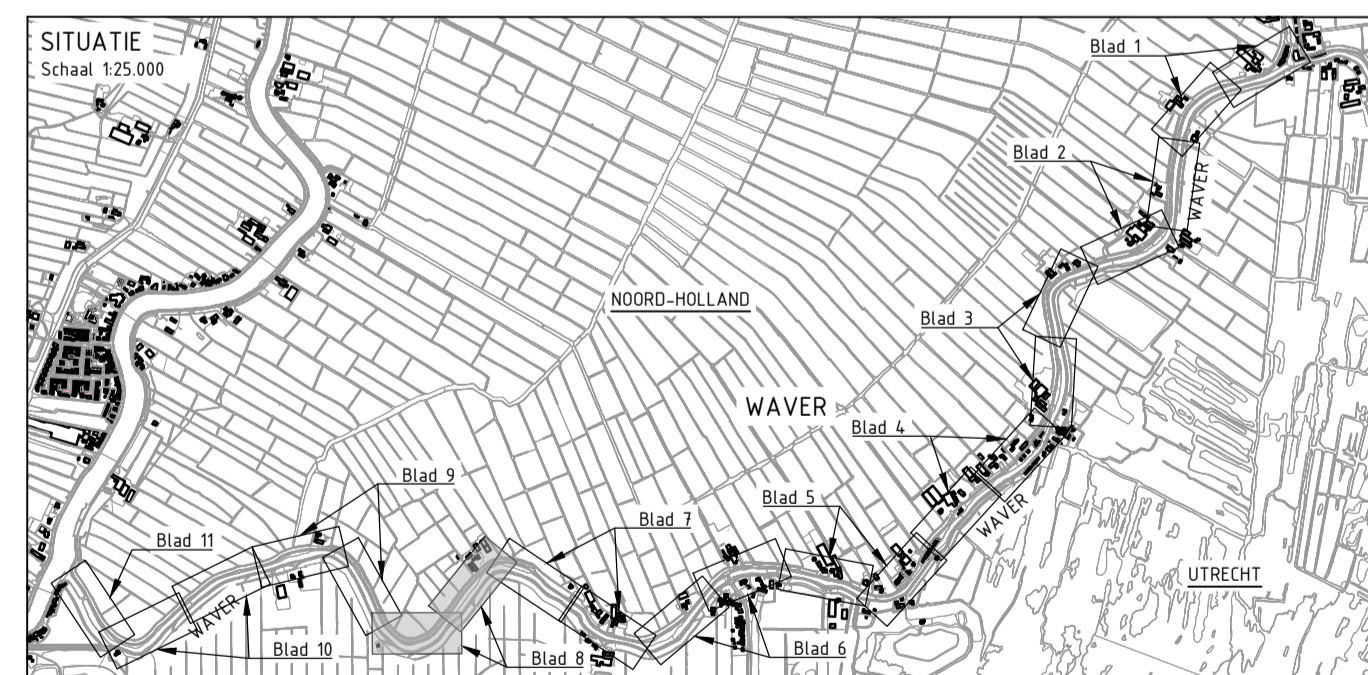

5.0					
4.0					
3.0					
2.0	Definitief	J.v.d.Woude	H.Nguyen	T.Ang	8-8-2022
1.0	Eerste uitgave	J.v.d.Woude	H.Nguyen	T.Ang	17-5-2022
versie	omschrijving	getekend	gecontroleerd	akkoord	datum
opdrachtgever Waternet AGV					
project Dijkverbetering Waver Vak 146 & 147					
omschrijving Bovenaanzicht Ontwerp DO Blad 8, vak 147					
documentstatus Definitief					
documentversie 2.0					
projectnummer / tekeningnummer B14390-RHD-DO-147-DR-N-0008					

Project: C:\Users\j.v.d.Woude\Documents\B14390-RHD-DO-147-DR-N-0008\B14390-RHD-DO-147-DR-N-0008.dwg
 17-05-2022 10:00:00