



### LEGENDA BESTAANDE SITUATIE

- Projectgrens
  - Bestaande kadastrale grens
  - Kilometrerings dijk
  - As rijweg
  - Bestaande bebouwing
  - Watergang
  - Bestaande / te verwijderen boom / te planten boom
- |        |                      |     |                  |         |              |
|--------|----------------------|-----|------------------|---------|--------------|
| pldmrk | Leiding merken paal  | bp  | Bermpaal         | sb      | Schamblok    |
| mv     | Maaveld              | kp  | Kunststof paal   | tg      | Tegels       |
| gwf    | Gebakken waalformaat | bb  | Brievbus         | hp      | Houten paal  |
| lm     | Lichtmast            | sp  | Stalen paal      | vb      | Verkeersbord |
| bss    | Betonstraatsteen     | spk | Stalen klap paal | Kast el | Kast elektra |

### LEGENDA NIEUWE SITUATIE

- Nieuw aan te brengen talud grondwerk (indicatief)
- Nieuw aan te brengen grondwerk (indicatief)
- Aan te brengen asfalt
- Nieuw aan te brengen / aanhelen halfverharding
- Nieuw aan te brengen betonstraatstenen kleur: heidepaars
- Nieuw aan te brengen betonstraatstenen kleur: geel
- Aanhelen tuin
- Aanhelen verharding
- Nieuw aan te brengen grasbeton tegels
- (Grens) dijkvaknummer
- Hoogte bestaand / nieuw
- Beschoeiing plaatsen / verstevigen


### Aanleghoogtes

0.000 - 80.000	Vak 146	+0,20 NAP	2240.000 - 2410.000	Vak 146	+0,25 NAP
80.000 - 1100.000	Vak 146	+0,45 NAP	2410.000 - 3048.000	Vak 146	+0,45 NAP
1100.000 - 1500.000	Vak 146	+0,55 NAP			
1500.000 - 1520.000	Vak 146	+0,45 NAP	0.000 - 800.000	Vak 147	+0,45 NAP
1520.000 - 1160.000	Vak 146	+0,40 NAP	800.000 - 1000.000	Vak 147	+0,55 NAP
1760.000 - 1880.000	Vak 146	+0,25 NAP	1000.000 - 2750.000	Vak 147	+0,45 NAP
1880.000 - 2160.000	Vak 146	+0,40 NAP			
2160.000 - 2240.000	Vak 146	+0,50 NAP			

### Opmerkingen

- Maten in meters, tenzij anders vermeld
- Materiaalmaten in millimeters, tenzij anders vermeld
- Diameters in millimeters, tenzij anders vermeld
- Peilmaten in meters t.o.v. N.A.P., tenzij anders vermeld
- Hoogtematen in meters t.o.v. N.A.P., tenzij anders vermeld.

0 5 10 15 20m  
 schaal 1:500

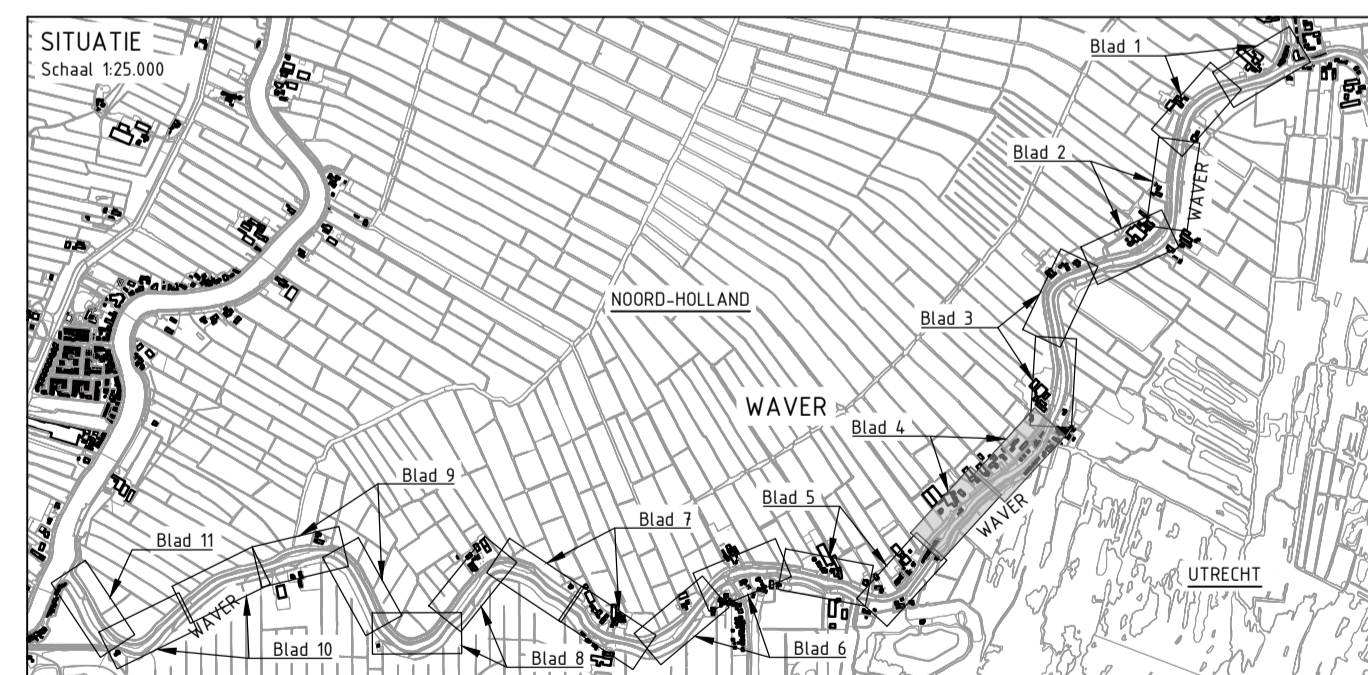

50					
40					
30					
20	Definitief	J.v.d.Woude	H.Nguyen	T.Ang	8-8-2022
10	Eerste uitgave	J.v.d.Woude	H.Nguyen	T.Ang	17-5-2022
versie	omschrijving	getekend	gecontroleerd	akkoord	datum

opdrachtgever  
**Waternet AGV**

project  
**Dijkverbetering Waver  
 Vak 146 & 147**

omschrijving  
**Bovenaanzicht  
 Ontwerp DO  
 Blad 4, vak 146**

documentstatus  
**Definitief**

documentversie  
**2.0**

projectnummer / tekeningnummer  
**B14390-RHD-DO-146-DR-N-0004**

formaat  
**A1**

schaal  
**1:500**

fase  
**Definitief Ontwerp**

bladnr.  
**1**

van  
**1**

**Royal HaskoningDHV**  
*Enhancing Society Together*  
**HaskoningDHV Nederland B.V.**  
**Mobility & Infrastructure**