

LEGENDA BESTAANDE SITUATIE

- Projectgrens
- Bestaande kadastrale grens
- Kilometrerings dijk
- As rijweg
- Bestaande bebouwing
- Watergang
- Bestaande / te verwijderen boom / te planten boom
- pldmrk Leiding merken paal bp Bermpaal sb Schamblok
- mv Maaveld kp Kunststof paal tg Tegels
- gwf Gebakken waalformaat bb Brievenbus hp Houten paal
- lm Lichtmast sp Stalen paal vb Verkeersbord
- bss Betonstraatsteen spk Stalen klap paal Kast el Kast elektra

LEGENDA NIEUWE SITUATIE

- Nieuw aan te brengen talud grondwerk (indicatief)
- Nieuw aan te brengen grondwerk (indicatief)
- Aan te brengen asfalt
- Nieuw aan te brengen / aanhelen halfverharding
- Nieuw aan te brengen betonstraatstenen kleur: heidepaars
- Nieuw aan te brengen betonstraatstenen kleur: geel
- Aanhelen tuin
- Aanhelen verharding
- Nieuw aan te brengen grasbeton tegels
- (Grens) dijkvaknummer
- Hoogte *bestaand* / *nieuw*
- Beschoeiing plaatsen / verstevigen


Aanleghoogtes

| | | | | | |
|---------------------|---------|-----------|---------------------|---------|-----------|
| 0,000 - 80,000 | Vak 146 | +0,20 NAP | 2240,000 - 2410,000 | Vak 146 | +0,25 NAP |
| 80,000 - 1100,000 | Vak 146 | +0,45 NAP | 2410,000 - 3048,000 | Vak 146 | +0,45 NAP |
| 1100,000 - 1500,000 | Vak 146 | +0,55 NAP | | | |
| 1500,000 - 1520,000 | Vak 146 | +0,45 NAP | 0,000 - 800,000 | Vak 147 | +0,45 NAP |
| 1520,000 - 1760,000 | Vak 146 | +0,40 NAP | 800,000 - 1000,000 | Vak 147 | +0,55 NAP |
| 1760,000 - 1880,000 | Vak 146 | +0,25 NAP | 1000,000 - 2750,000 | Vak 147 | +0,45 NAP |
| 1880,000 - 2160,000 | Vak 146 | +0,40 NAP | | | |
| 2160,000 - 2240,000 | Vak 146 | +0,50 NAP | | | |

Opmerkingen

- Maten in meters, tenzij anders vermeld
- Materiaalmaten in millimeters, tenzij anders vermeld
- Diameteren in millimeters, tenzij anders vermeld
- Peilmaten in meters t.o.v. N.A.P., tenzij anders vermeld
- Hoogtematen in meters t.o.v. N.A.P., tenzij anders vermeld

0 5 10 15 20m
 schaal 1:500

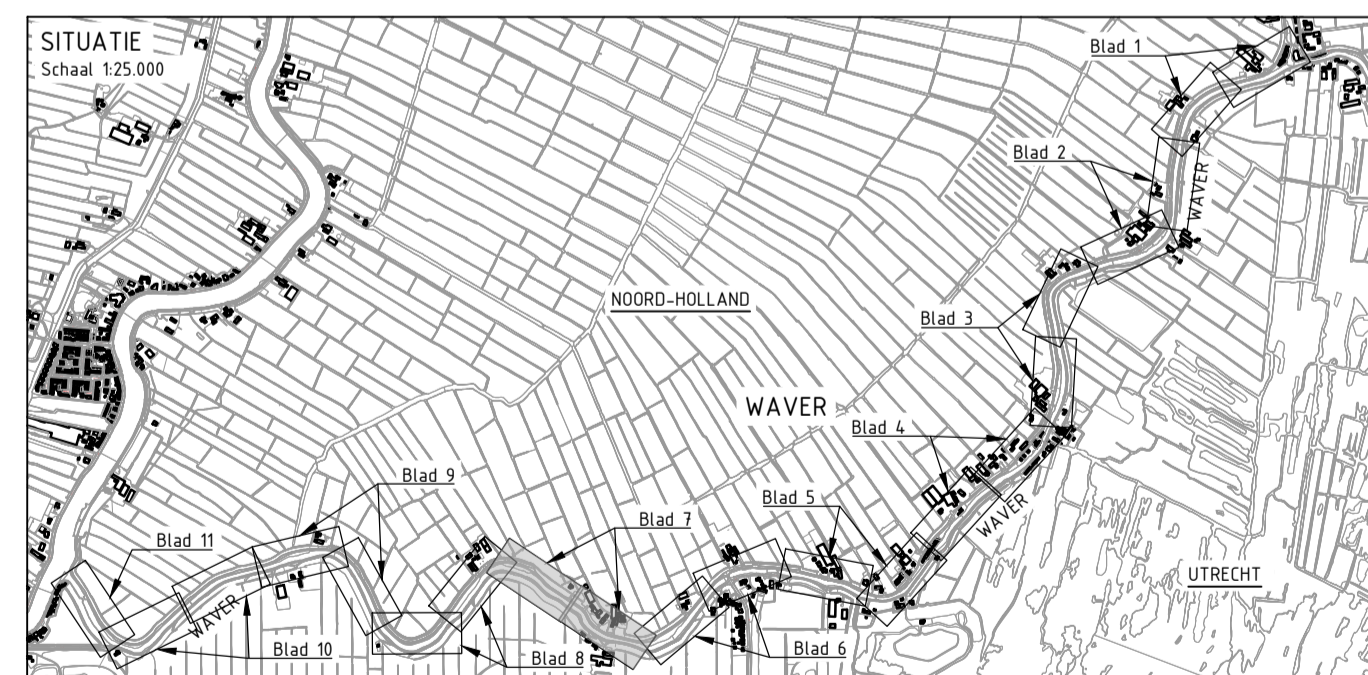

| | | | | | |
|--------|----------------|-------------|---------------|---------|-----------|
| 5,0 | | | | | |
| 4,0 | | | | | |
| 3,0 | | | | | |
| 2,0 | Definitief | J.v.d.Woude | H.Nguyen | T.Ang | 8-8-2022 |
| 1,0 | Eerste uitgave | J.v.d.Woude | H.Nguyen | T.Ang | 17-5-2022 |
| versie | omschrijving | getekend | gecontroleerd | akkoord | datum |

opdrachtgever
Waternet AGV

project
**Dijkverbetering Waver
 Vak 146 & 147**

omschrijving
**Bovenaanzicht
 Ontwerp DO
 Blad 7, vak 147**

documentstatus
In bewerking documentversie
 2.2

projectnummer / tekeningnummer
Bl4390-RHD-DO-147-DR-N-0007

formaat schaal fase bladnr. van

A1 1:500 Definitief Ontwerp 1 1