

LEGENDA BESTAANDE SITUATIE

- Projectgrens
- Bestaande kadastrale grens
- Kilometrerijg dijk
- As rijweg
- Bestaande bebouwing
- Watergang
- Bestaande / te verwijderen boom / te planten boom
- pldmrk Leiding merken paal
- mv Maaiveld
- gwf Gebakken waalformaat
- lm Lichtmast
- bss Befonstraatsteent
- bp Bermpaal
- kp Kunststof paal
- bb Brievenbus
- sp Stalen paal
- spk Stalen klap paal
- sb Schamblok
- tg Tegels
- hp Houten paal
- vb Verkeersbord
- Kast el Kast elektra

LEGENDA NIEUWE SITUATIE

- Nieuw aan te brengen talud grondwerk (indicatief)
- Nieuw aan te brengen grondwerk (indicatief)
- Aan te brengen asphalt
- Nieuw aan te brengen / aanhelen halfverharding
- Nieuw aan te brengen betonstraatstenen kleur: heidepaars
- Nieuw aan te brengen betonstraatstenen kleur: geel
- Aanhelen tuin
- Aanhelen verharding
- Nieuw aan te brengen grasbeton tegels
- (Grens) dijkvaknummer
- Hoogte bestaand / nieuw
- Beschoeiing plaatsen / verstevigen


Aanleghoogtes

0.000 - 80.000	Vak 146	+0,20 NAP	2240.000 - 2410.000	Vak 146	+0,25 NAP
80.000 - 1100.000	Vak 146	+0,45 NAP	2410.000 - 3048.000	Vak 146	+0,45 NAP
1100.000 - 1500.000	Vak 146	+0,55 NAP			
1500.000 - 1520.000	Vak 146	+0,45 NAP	0.000 - 800.000	Vak 147	+0,45 NAP
1520.000 - 1160.000	Vak 146	+0,40 NAP	800.000 - 1000.000	Vak 147	+0,55 NAP
1760.000 - 1880.000	Vak 146	+0,25 NAP	1000.000 - 2750.000	Vak 147	+0,45 NAP
1880.000 - 2160.000	Vak 146	+0,40 NAP			
2160.000 - 2240.000	Vak 146	+0,50 NAP			

Opmerkingen

- Maten in meters, tenzij anders vermeld
- Materiaal maten in millimeters, tenzij anders vermeld
- Diameters in millimeters, tenzij anders vermeld
- Peilmaten in meters t.o.v. N.A.P., tenzij anders vermeld
- Hoogtematen in meters t.o.v. N.A.P., tenzij anders vermeld

0 5 10 15 20m
 schaal 1:500

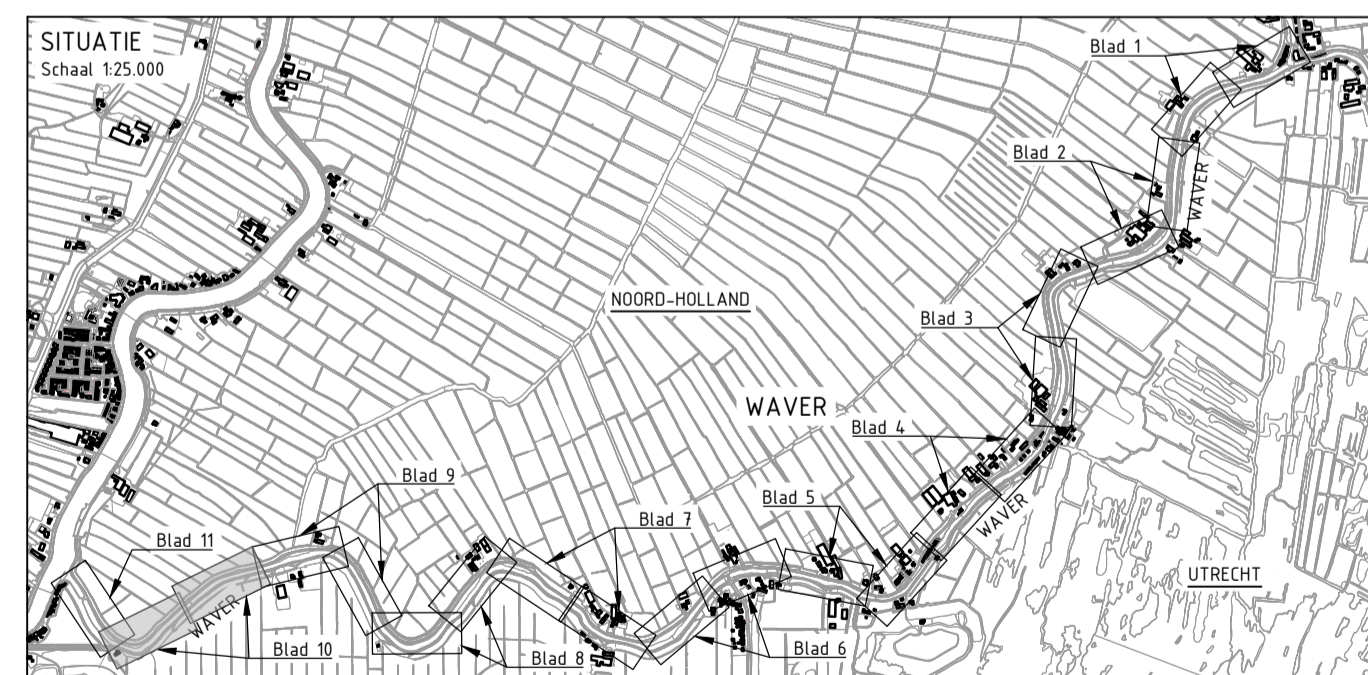

5.0					
4.0					
3.0					
2.0	Definitief	J.v.d.Woude	H.Nguyen	T.Ang	8-8-2022
1.0	Eerste uitgave	J.v.d.Woude	H.Nguyen	T.Ang	17-5-2022
versie	omschrijving	getekend	gecontroleerd	akkoord	datum
opdrachtgever					
Waternet AGV					
project					
Dijkverbetering Waver					
Vak 146 & 147					
omschrijving					
Bovenaanzicht					
Ontwerp DO					
Blad 10, vak 147					
documentstatus					
Definitief					
documentversie					
2.0					
projectnummer / tekeningnummer					
Bl4390-RHD-DO-147-DR-N-0010					

Project: C:\Users\j.v.d.Woude\Documents\146147\146147-RHD-DO-147-DR-N-0010.dwg
 17-5-2022 10:00:00