


Maatregelen

Verklaring

- Maatregelen
- Onderzoeksmaatregel
- Overig**
- Peilschaal
- Locatie peilregistratie
- Gemaal
- Keerschot
- Pomp
- Duiker
- Stuw
- Vaste dam
- Hoofdwateren
- Aan- en afvoerendeiningen
- Water
- Peilbesluitgrens

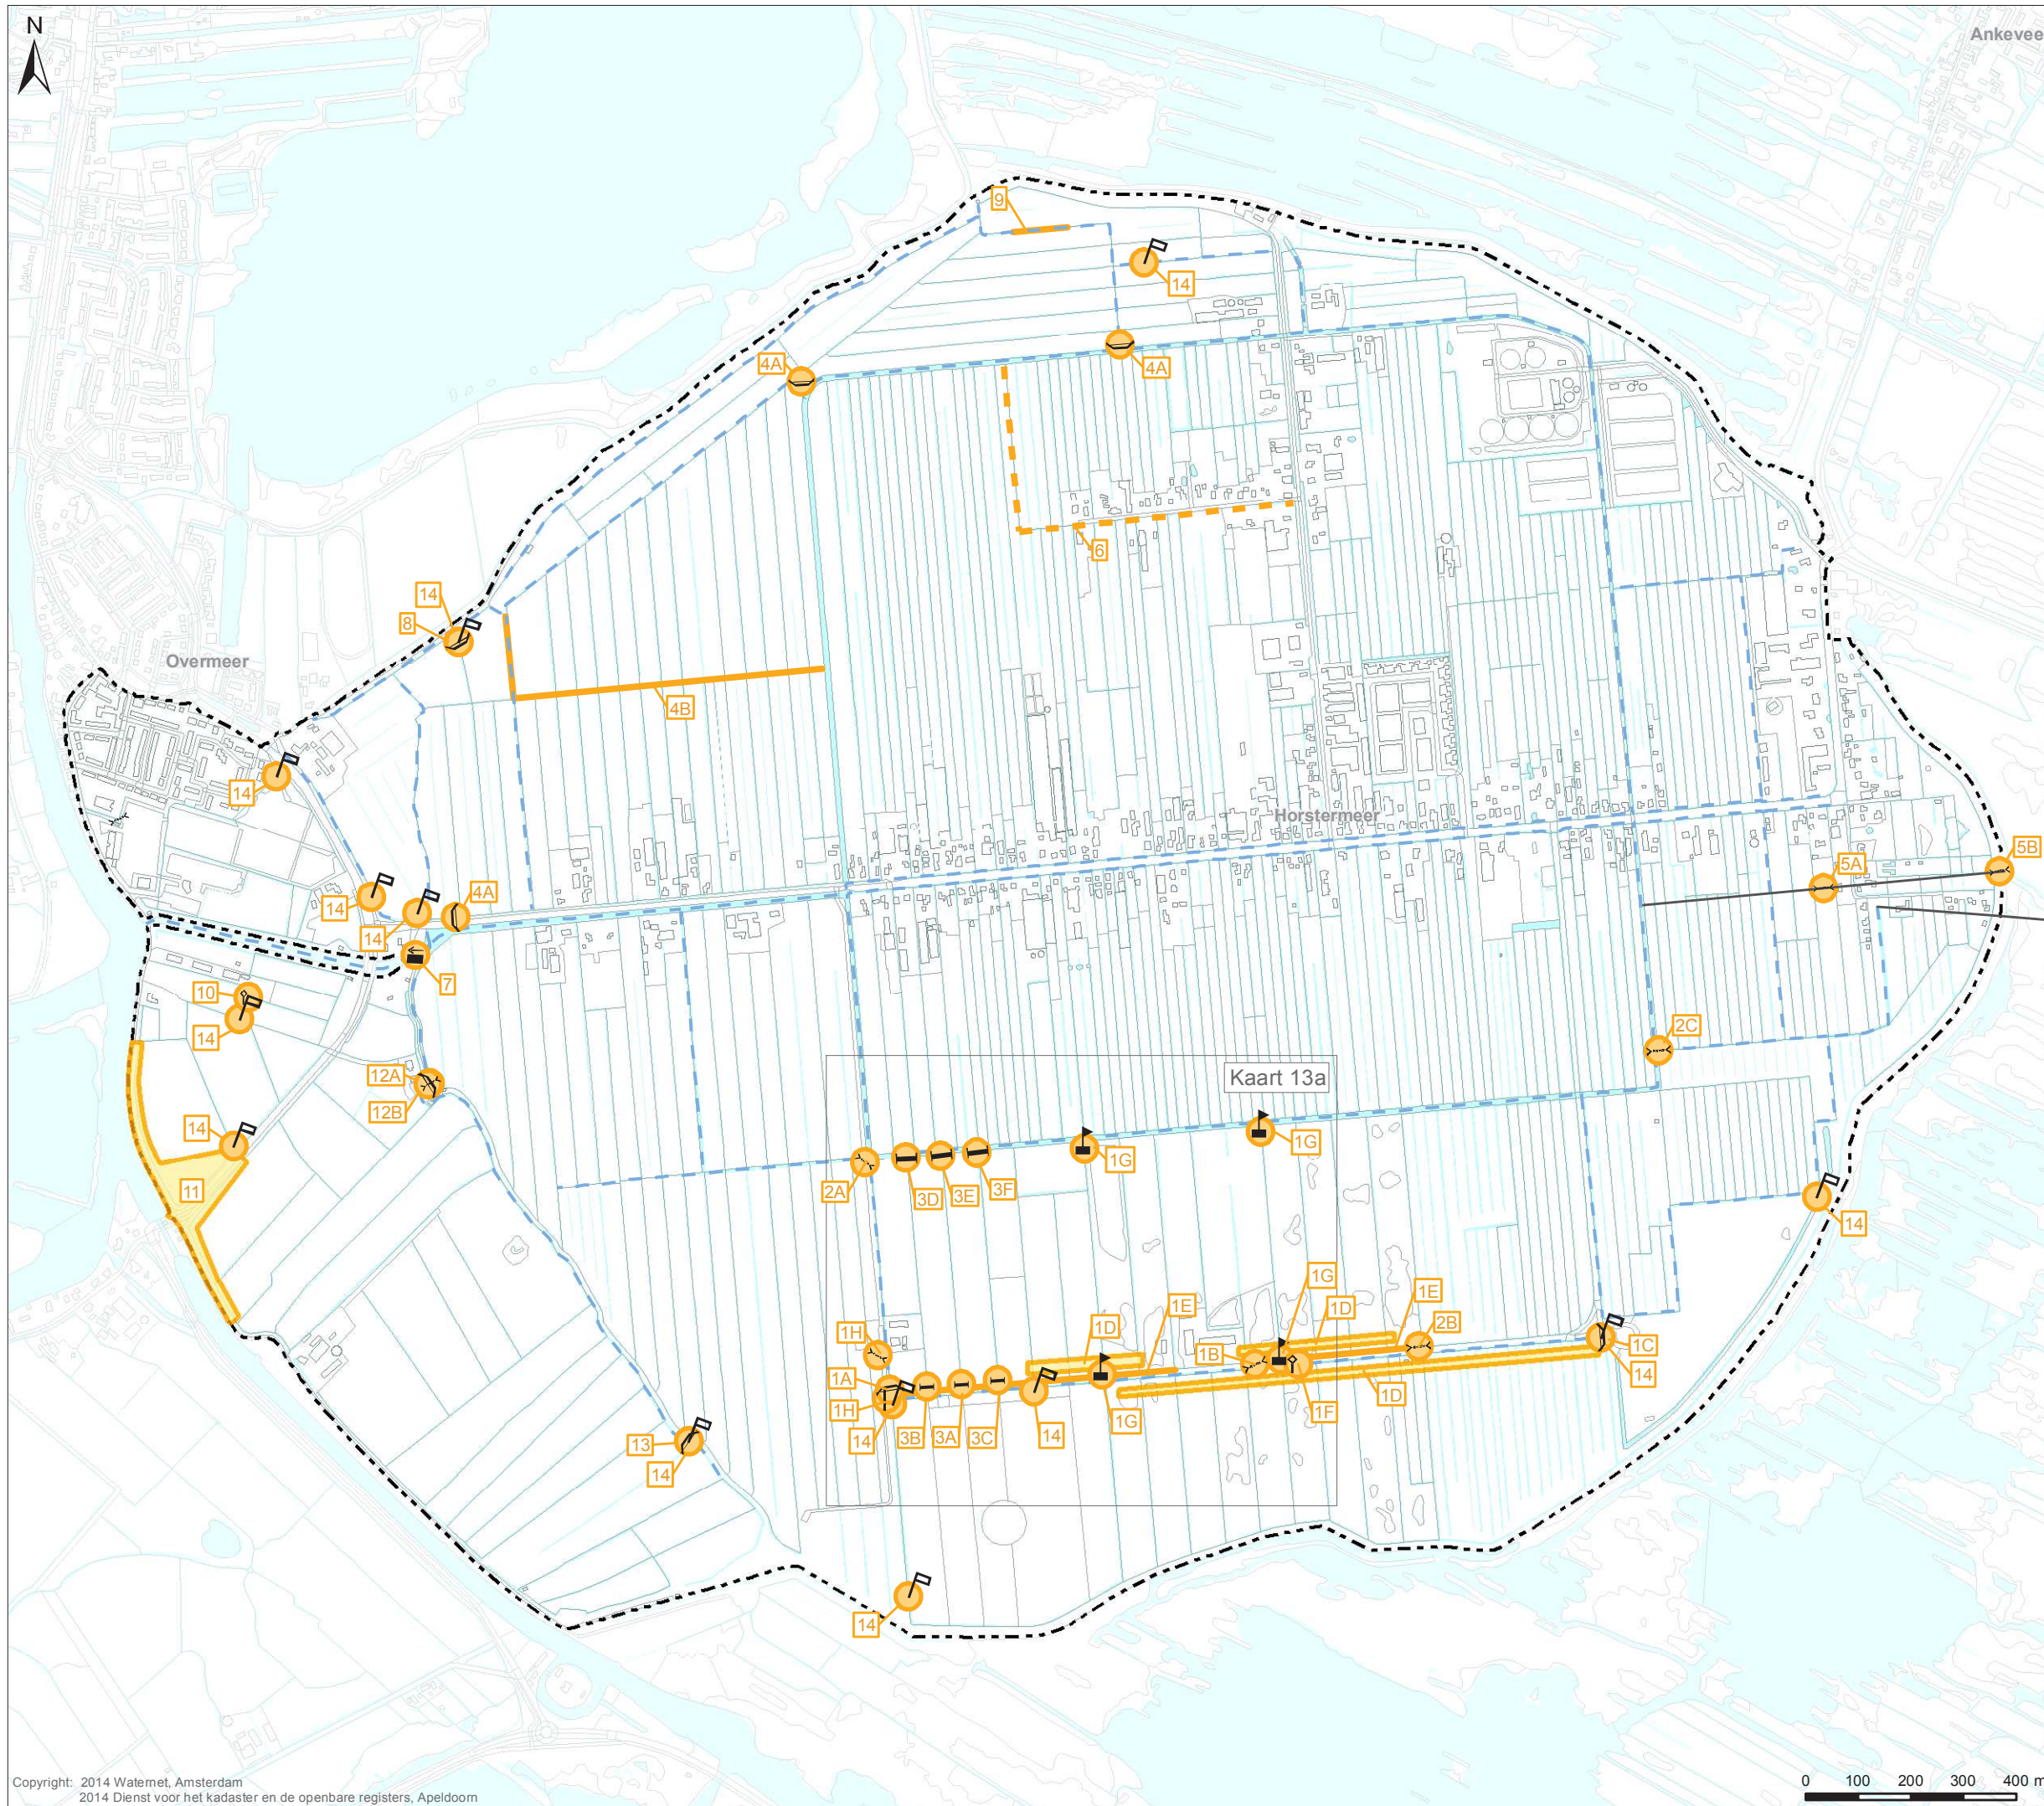

Kaart 13a



Tekenaar: W. de Meijere	Par.: 05-09-2014	Datum tekening: 05-09-2014	Projectleider: J. Hofstra	Par.: T. Houdijk	Controleur: T. Houdijk	Par.: Definitief	Status tekening: Definitief
Opdrachtgever: Planvorming	Projectnummer:	Formaat: A3	Schaal: 1:12.000	Datum uitgifte: 05-09-2014	Tekeningnummer: IB20140142	Bladnr.: 13	

Peilbesluit Horstermeerpolder en Meeruiterdijkse polder

Sector Watersysteem
Watersysteem informatie



Bezoekadres:
Korte Ouderkerkerdijk 7
1096 BA Amsterdam
Tel. 0900-9394

