




Bovenaanzicht

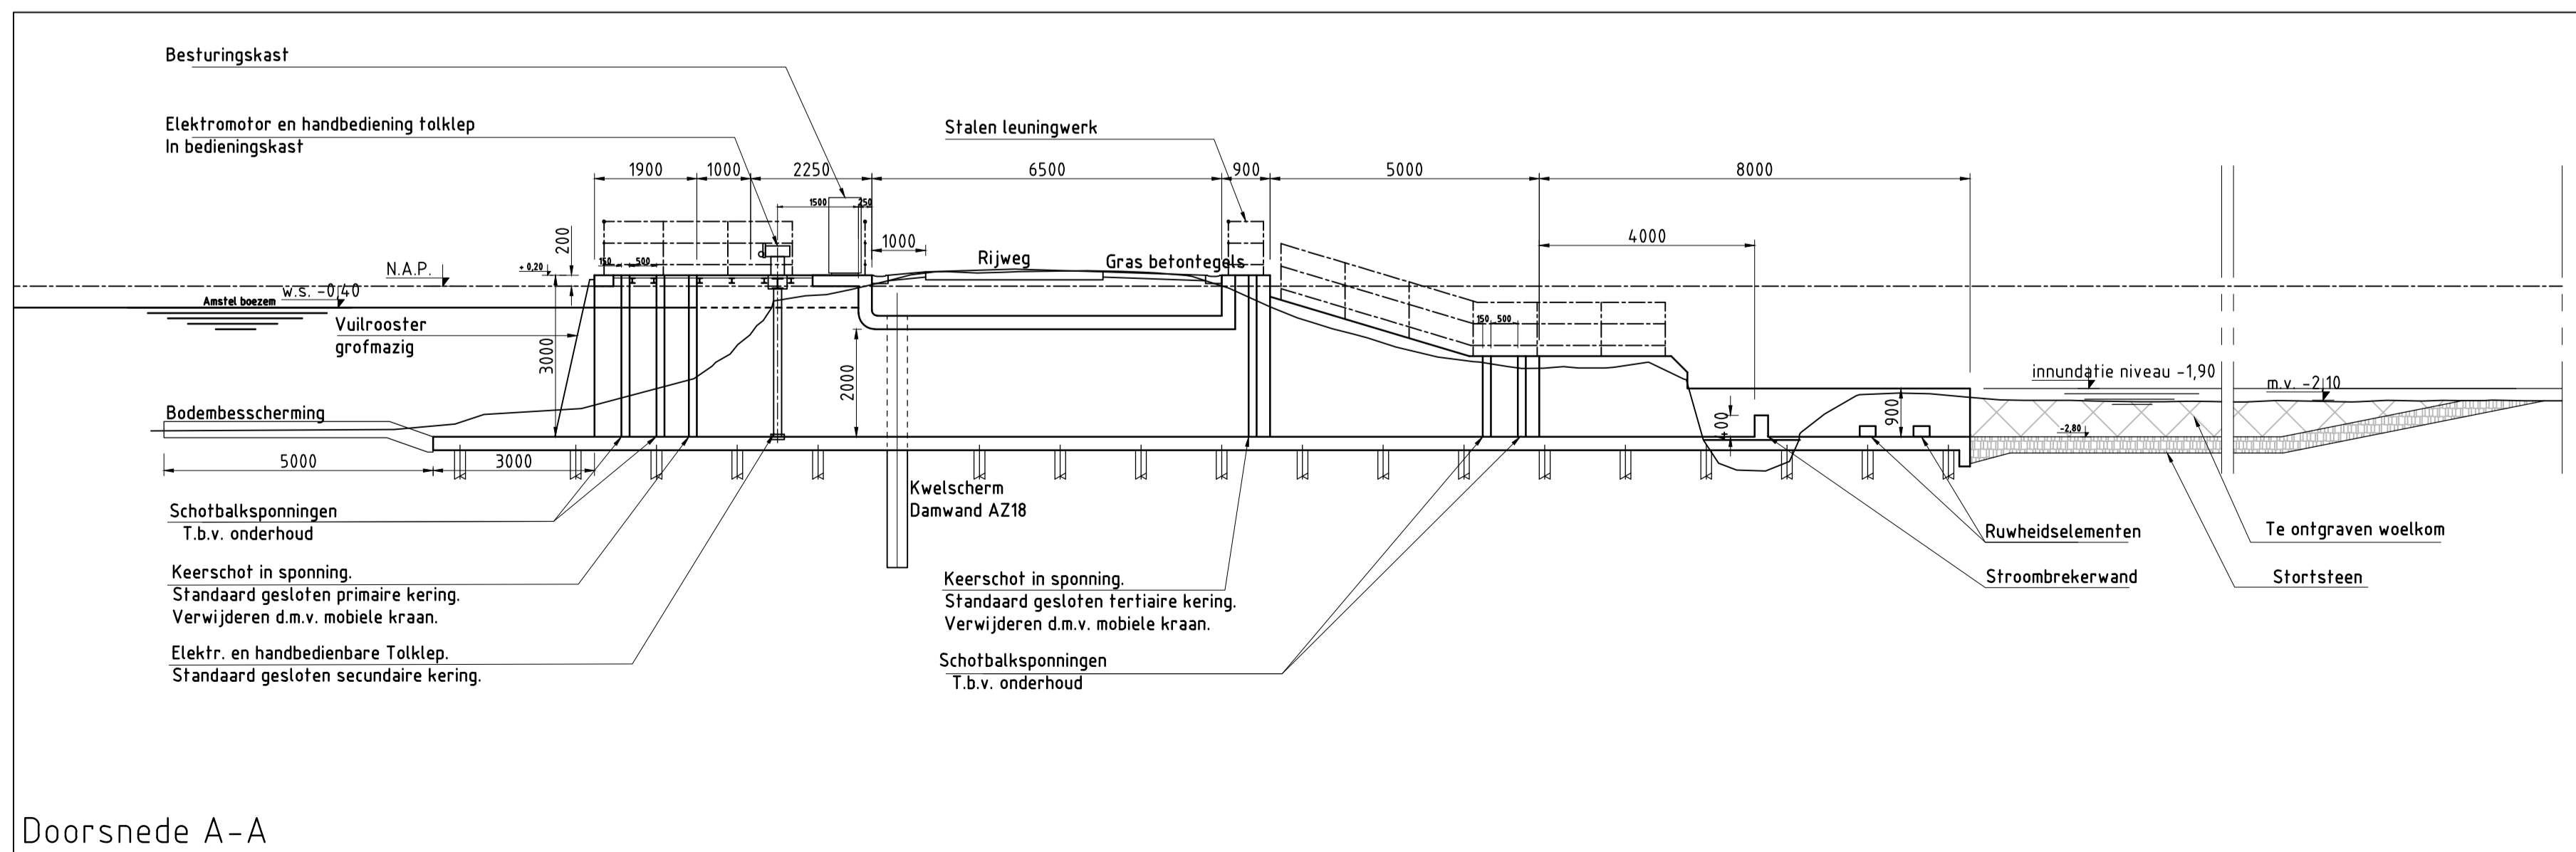

Doorsnede A-A

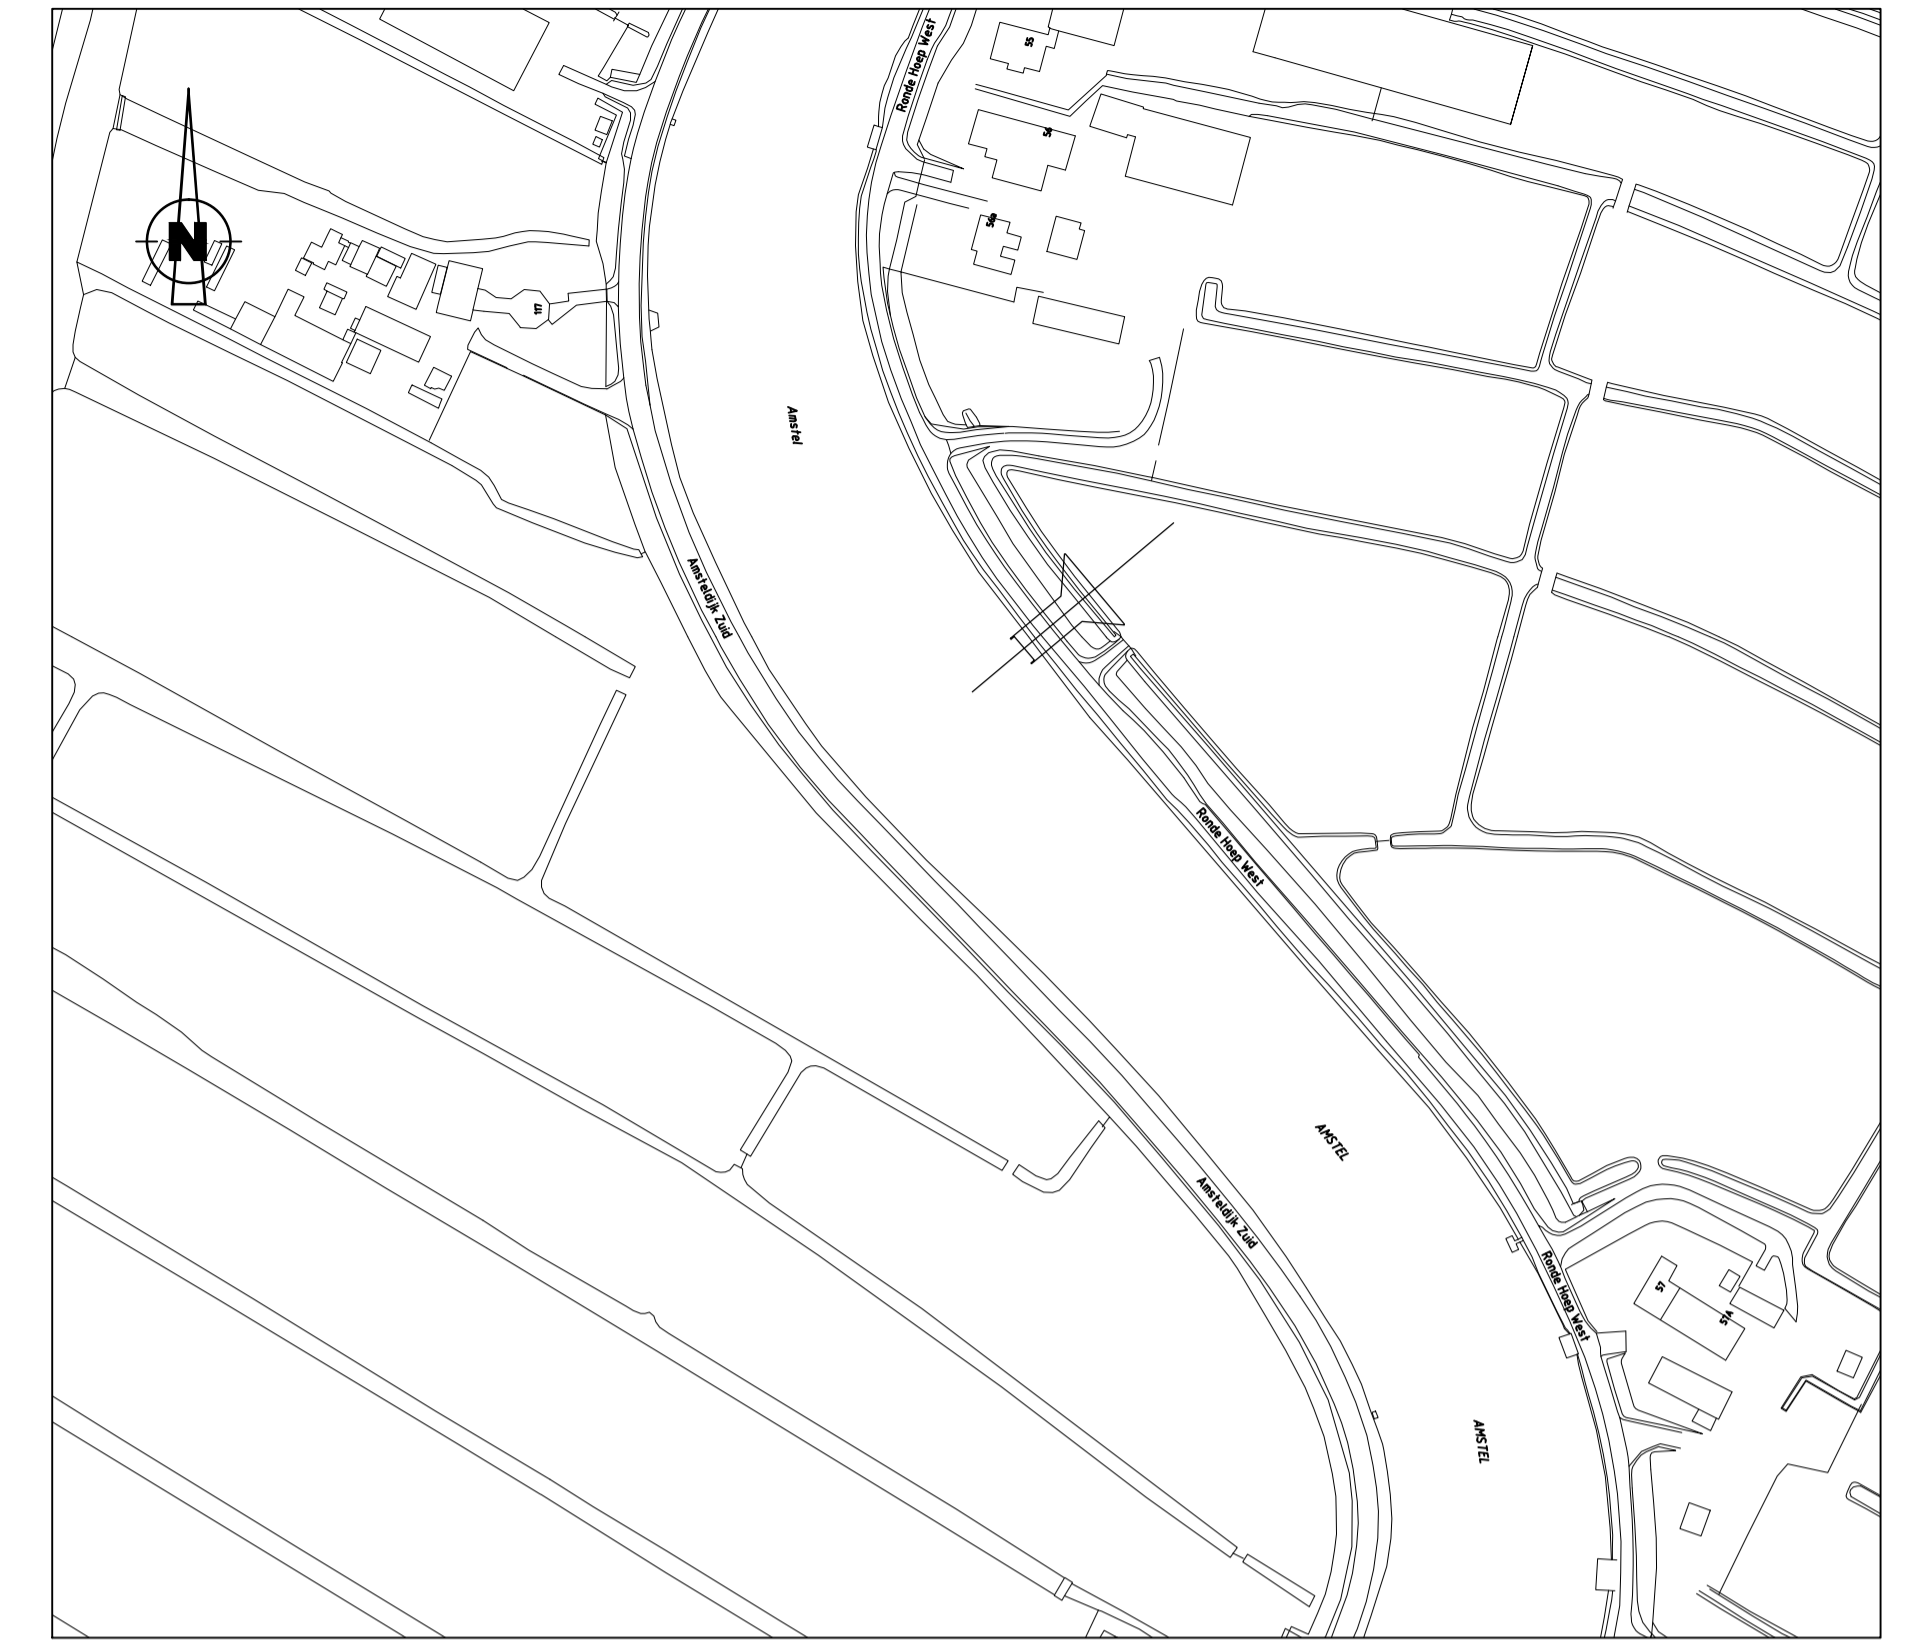

Situatie 1: 1000

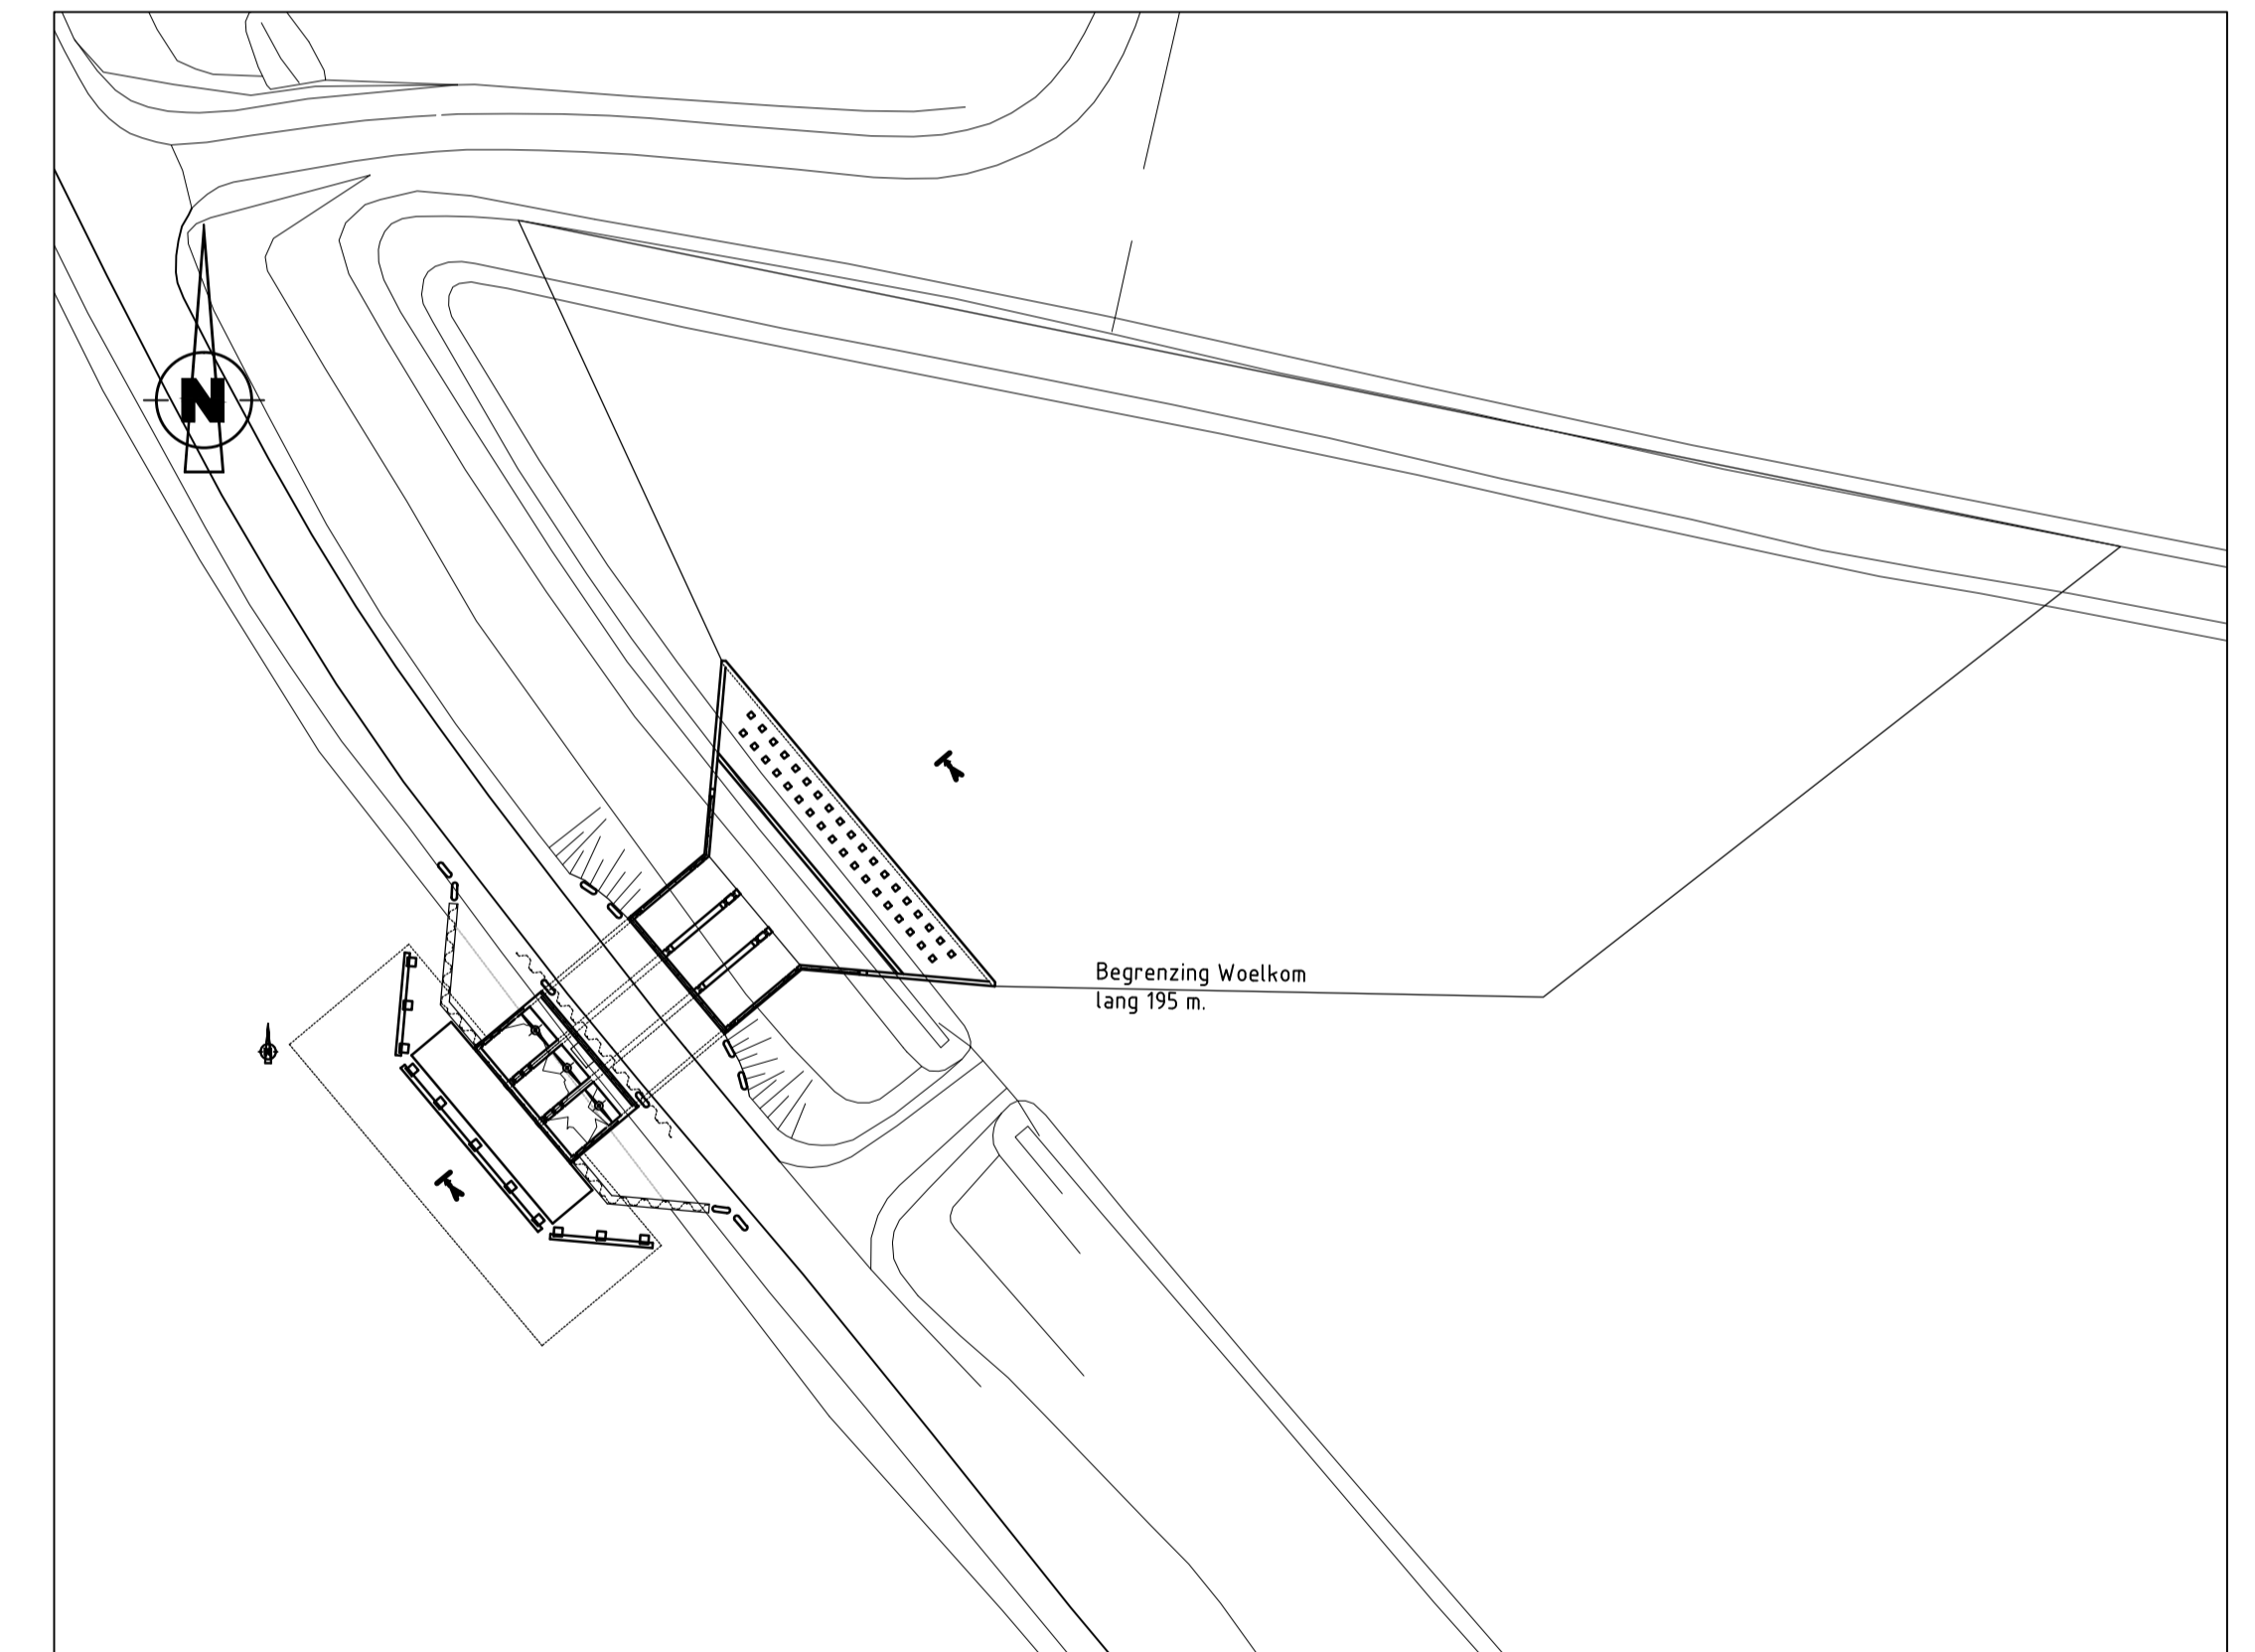

Situatie 1: 250

wijziging	datum	omschrijving	getek.	gecontr.
Getekend: L. Hartman	Datum: 27-05-2016	Projectleider:	Gecontroleerd:	Status: CONCEPT
Opdrachtgever:	Projectnummer: 01.0576-003	Besteknr.:	Formaat: A1	Schaal: 1:100
Locatie: Polder De Ronde Hoep	Project: Calamiteitenberging De Ronde Hoep	Onderwerp: Innundatiesluis	Soort tek.: VO - ontwerp	Tekeningnr.:
Sector TOP Projecten/Civiele Techniek & Bouwkunde				
Korte Ouderkerkerdijk 7 1096 AC Amsterdam tel. 0900-9394				