


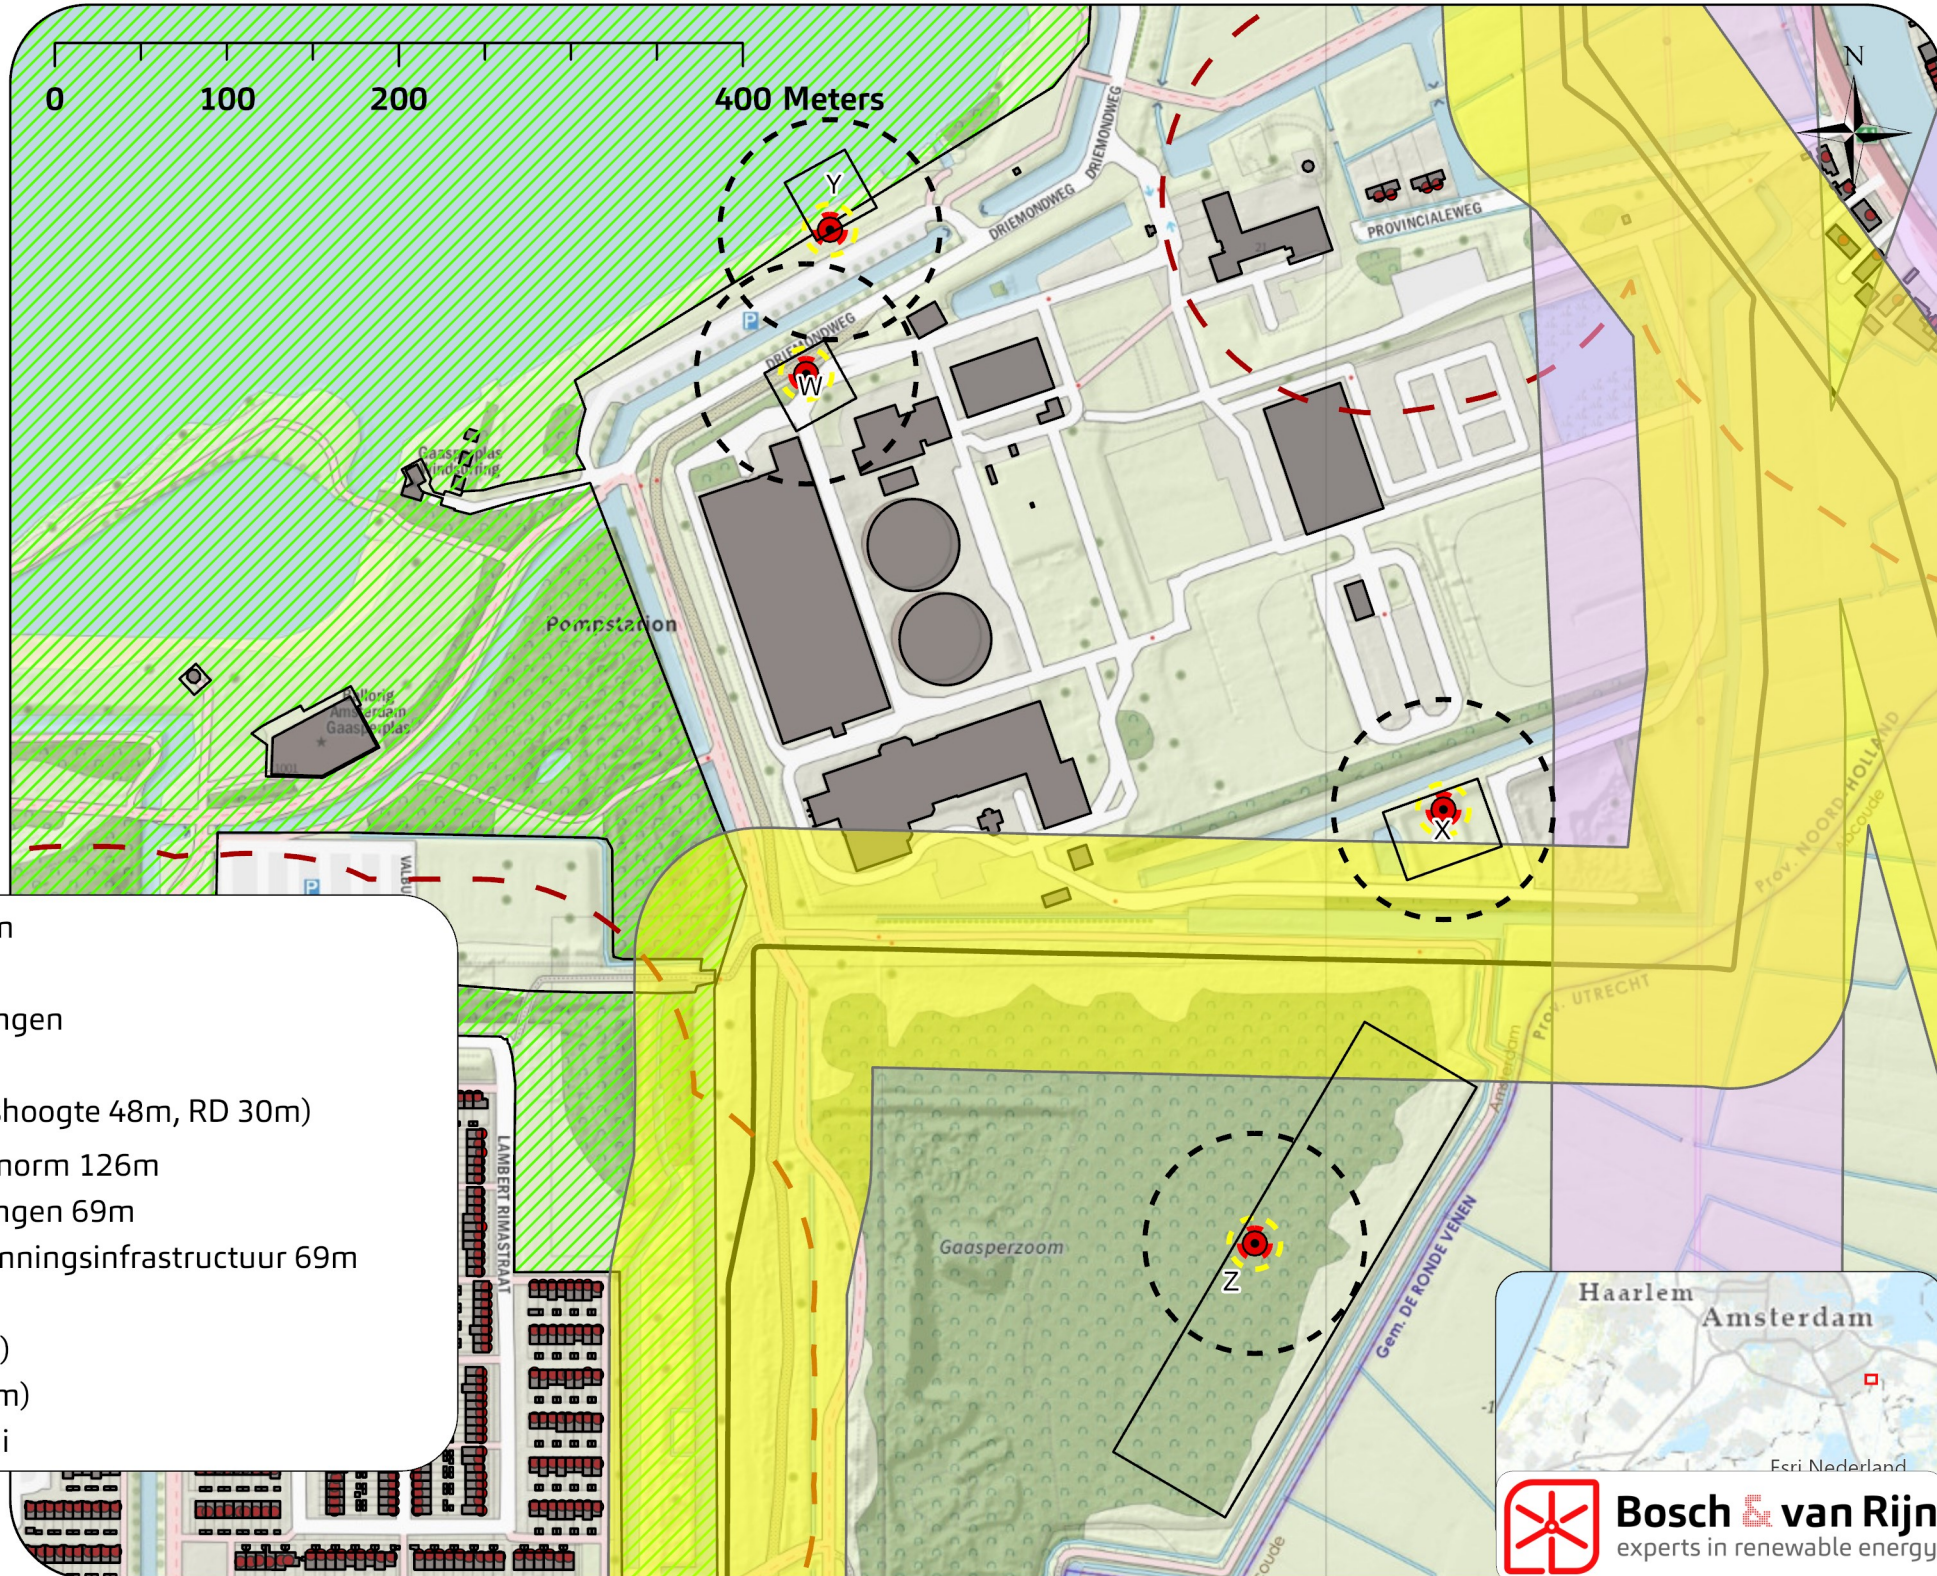

- Woningen
- Panden
- Buisleidingen
- ▨ NNN
- WES 250 (ashoogte 48m, RD 30m)
- ▨ Afstandsnorm 126m
- ▨ Buisleidingen 69m
- ▨ Hoogspanningsinfrastructuur 69m
- WESs
- ▨ 10-5 (9m)
- ▨ 10-6 (64m)
- ▨ Overdraai