

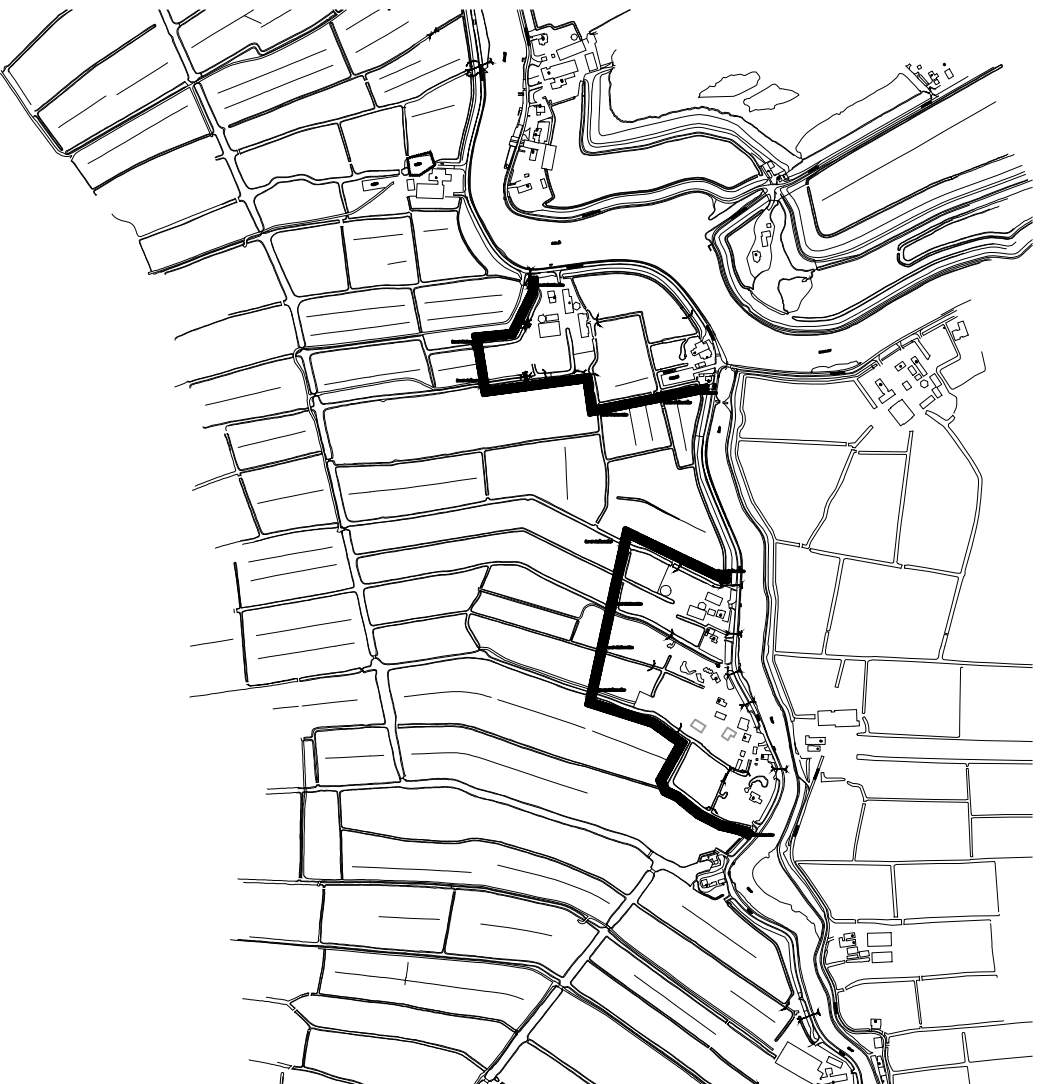


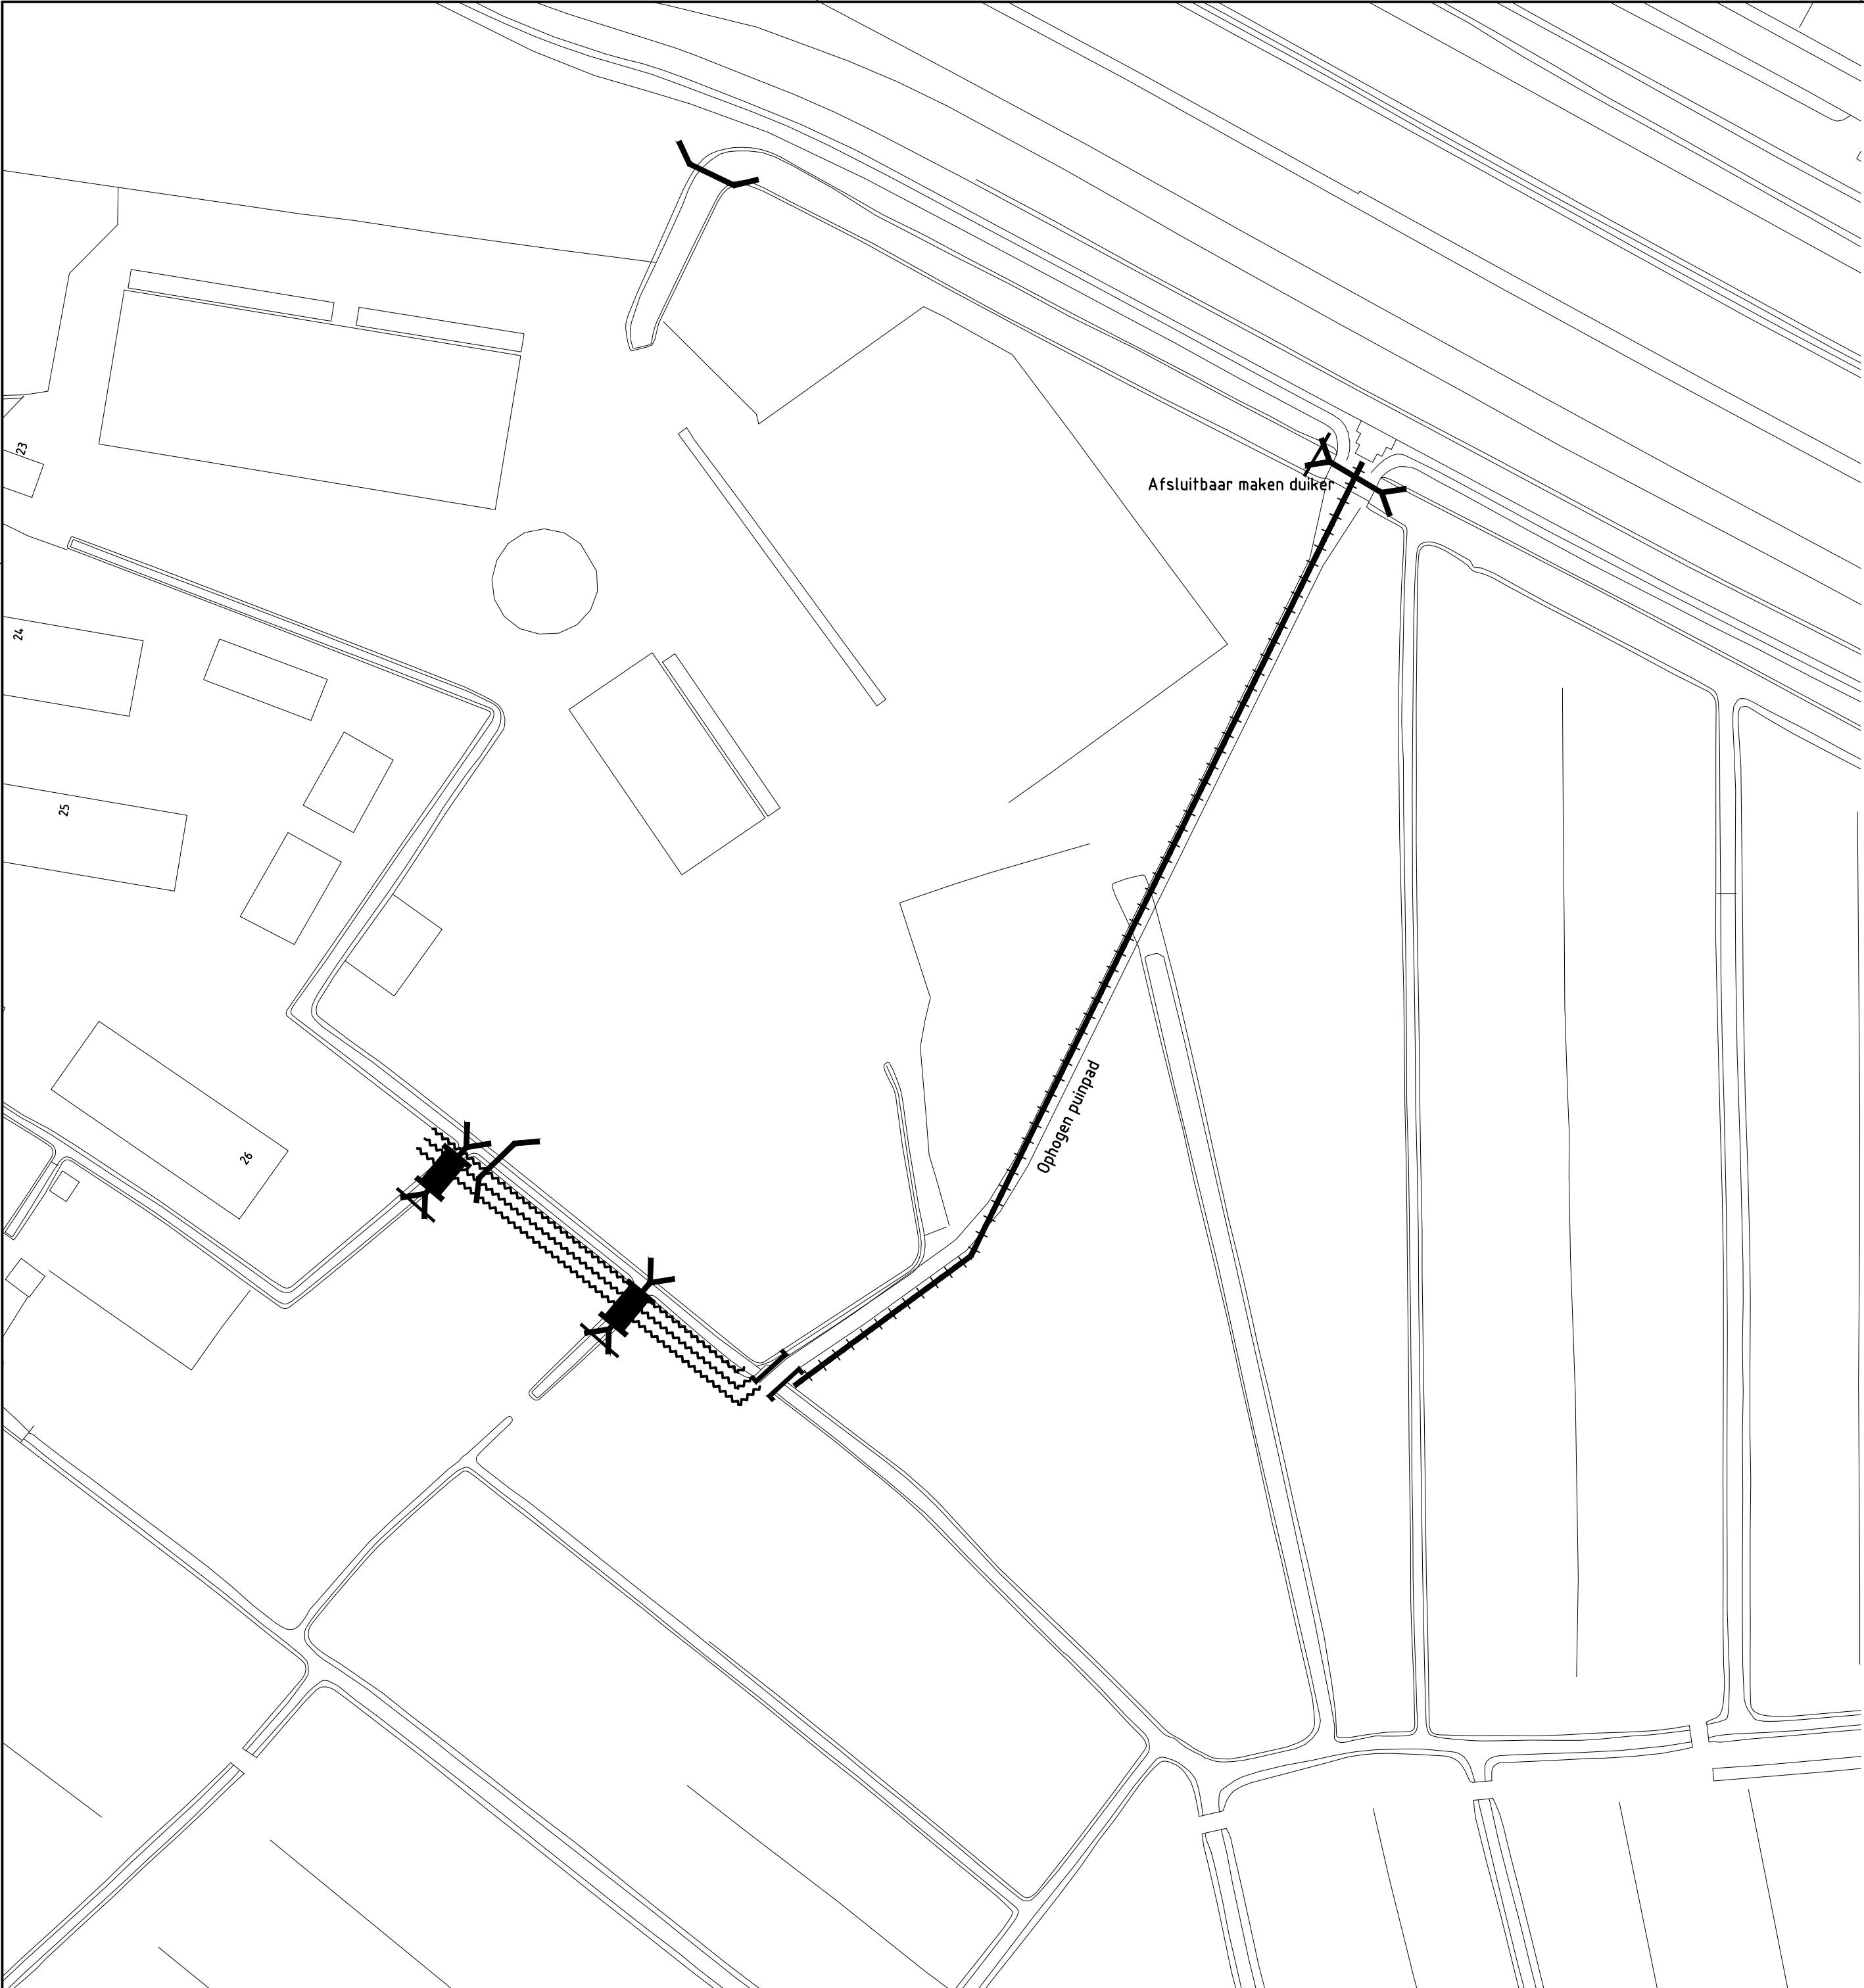


LEGENDA

- = keerschot
- = stuw
- = dam
- = afsluitbare duiker
- = duiker
- = coupure
- = tijdelijke kering
- = permanente kering

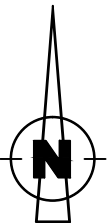


wijziging		datum	omschrijving				getek.	gecontr.
Getekend: G.E.		Datum: 05-06-2015	Projectleider:		Gecontroleerd:		Status: CN01	
Opdrachtgever:		Projectnummer: 00.8143-001	Besteknr.	Formaat: A2	Schaal: 1:1000		Tekeningnr. W6-9-RW22	bladnr. 001
Locatie:		Polder de Rondehoep						
Project:		Calamiteitenberging						
Onderwerp:		Permanente maatregelen Rondehoep West 22/23						
Soort tek.:		VO-tekening						
Sector TOP Projecten/Civiele Techniek & Bouwkunde Korte Ouderkerkerdijk 7 1096 AC Amsterdam tel. 0900-9394 water net								

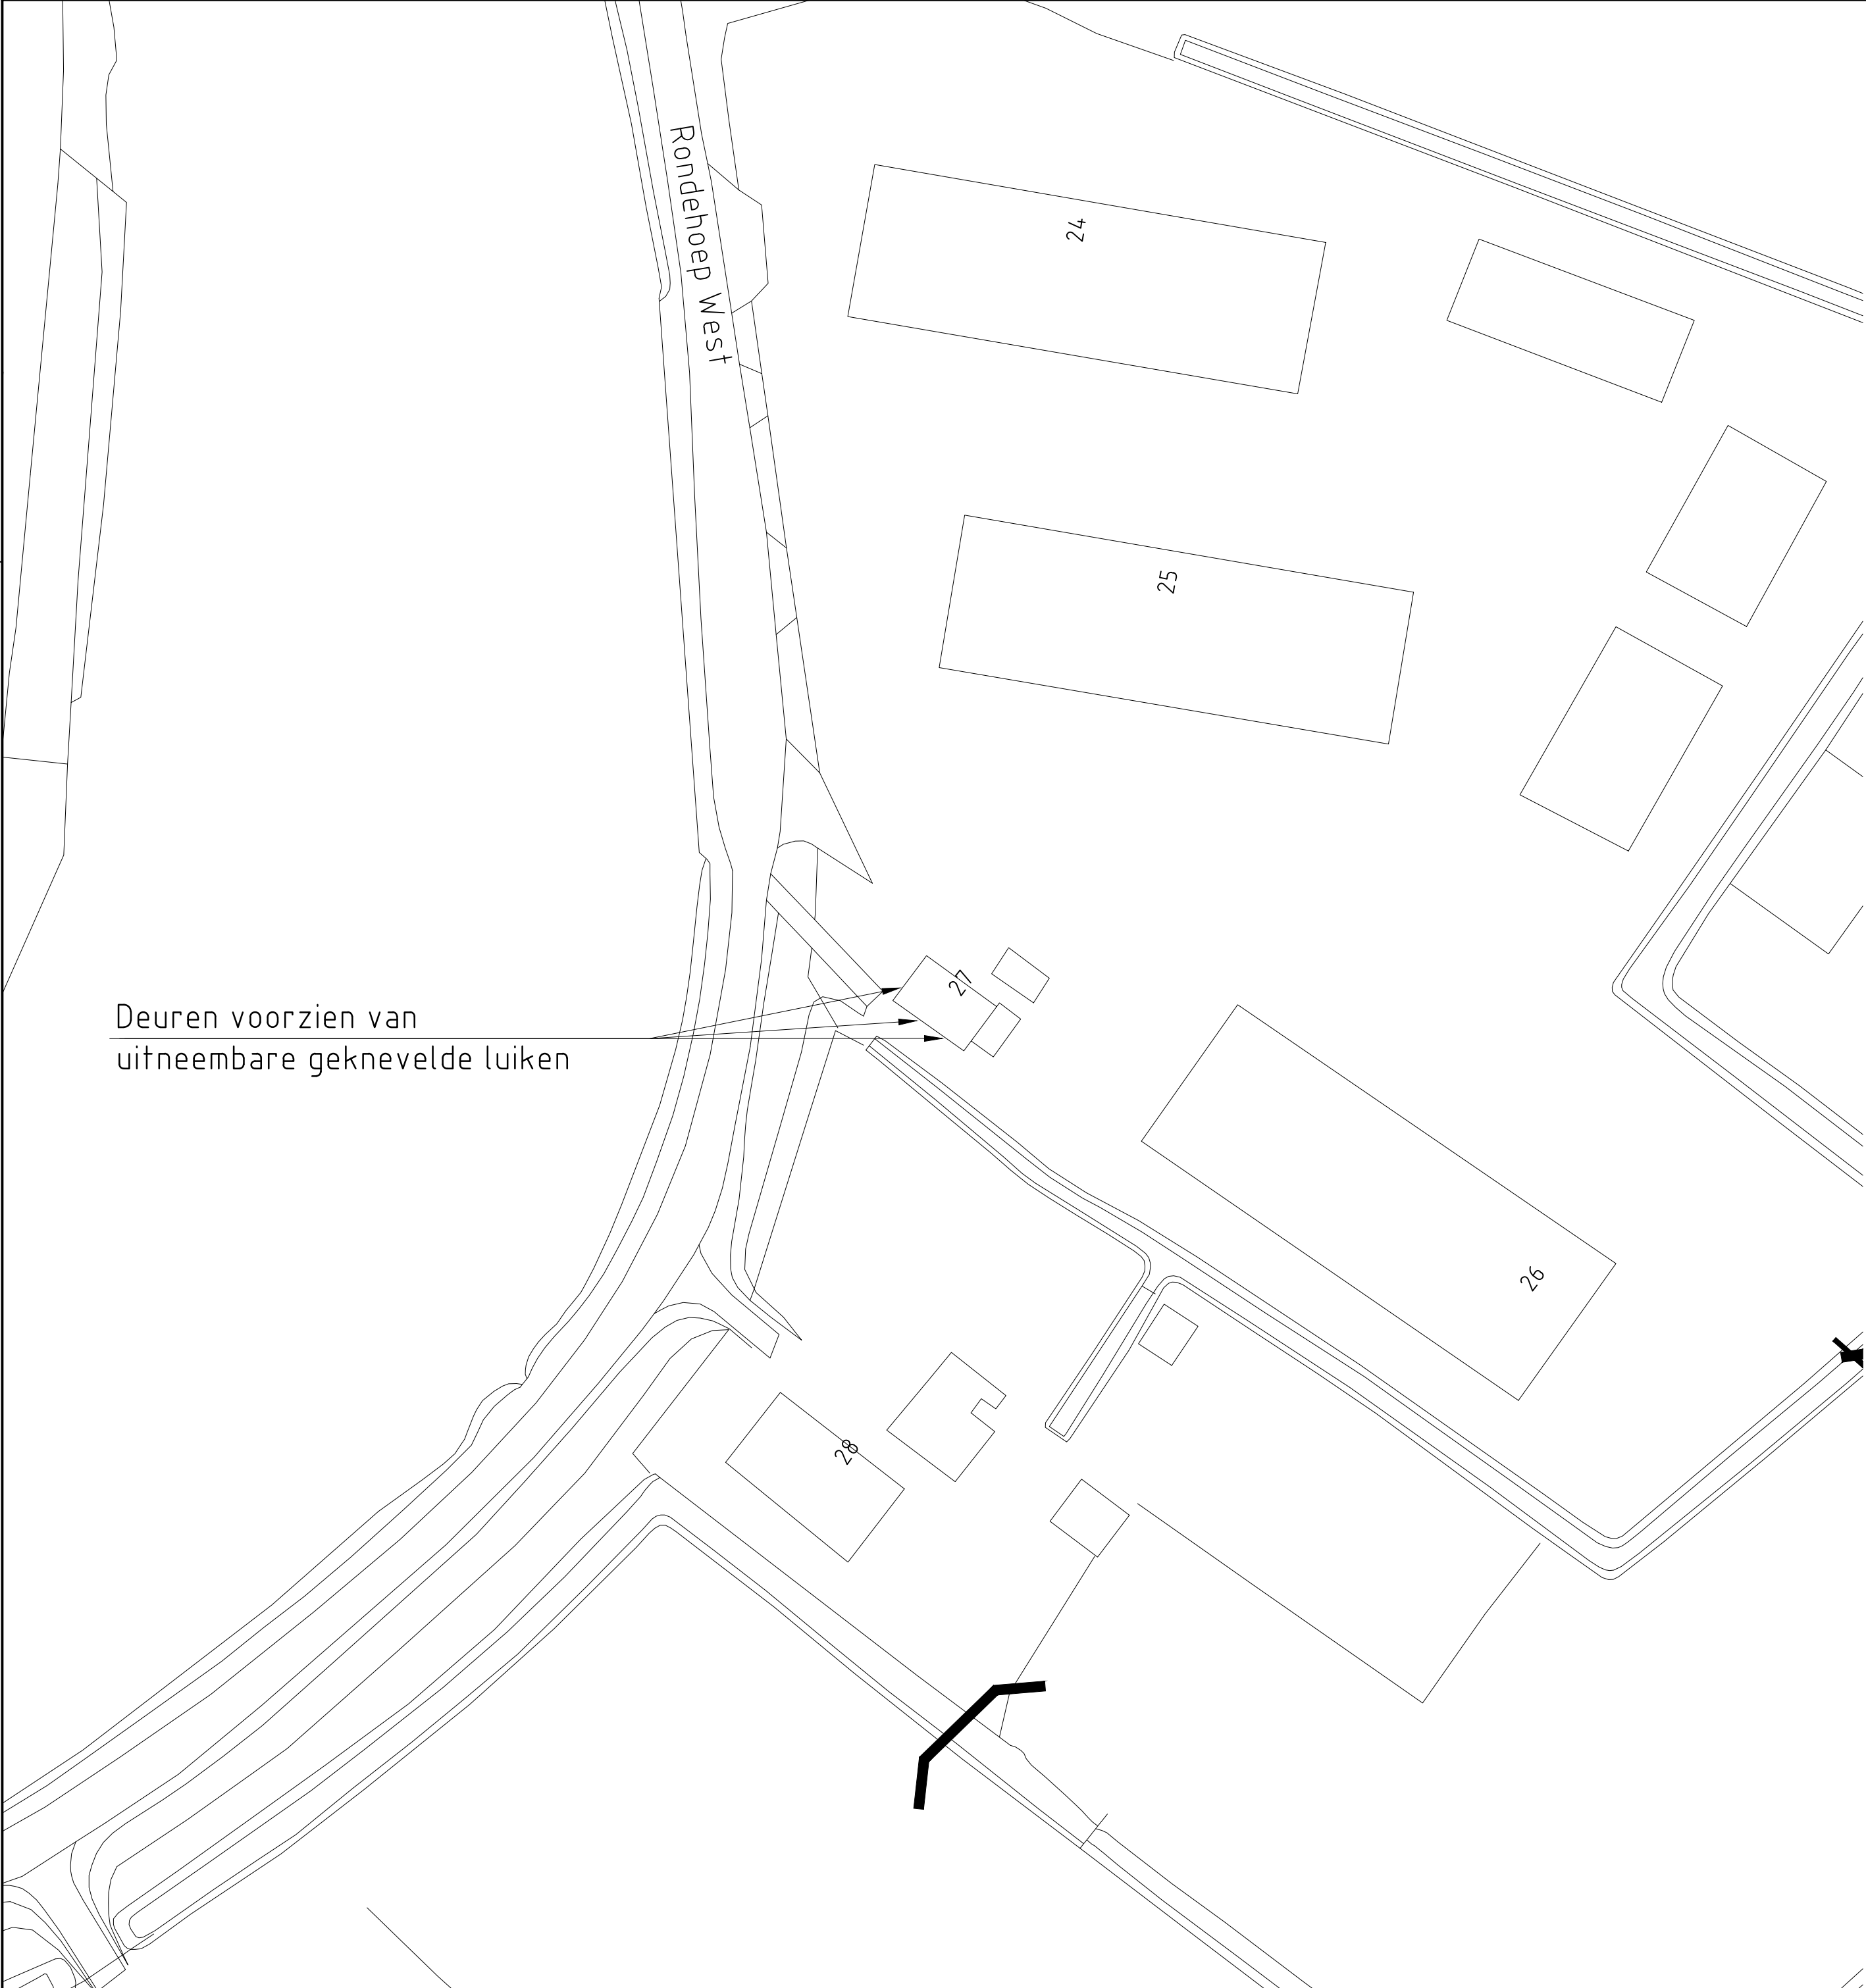


LEGENDA

- = keerschot
- = stuw
- = dam
- = afsluitbare duiker
- = duiker
- = coupure
- = tijdelijke kering
- = permanente kering

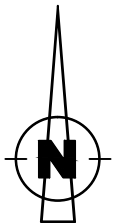


wijziging		datum		omschrijving				getek.	gecontr.
Getekend: G.E.		Datum: 05-06-2015		Projectleider:		Gecontroleerd:		Status: CN01	
Opdrachtgever:		Projectnummer: 00.8143-001		Besteknr.		Formaat: A2		Schaal: 1:500	
						Tekeningnr. W6-9-RW27		bladnr. 001	
Locatie:		Polder de Rondehoep							
Project:		Calamiteitenberging							
Onderwerp:		Permanente maatregelen Rondehoep West 27							
Soort tek.:		VO-tekening							
Sector TOP Projecten/Civiele Techniek & Bouwkunde Korte Ouderkerkerdijk 7 1096 AC Amsterdam tel. 0900-9394 water net									

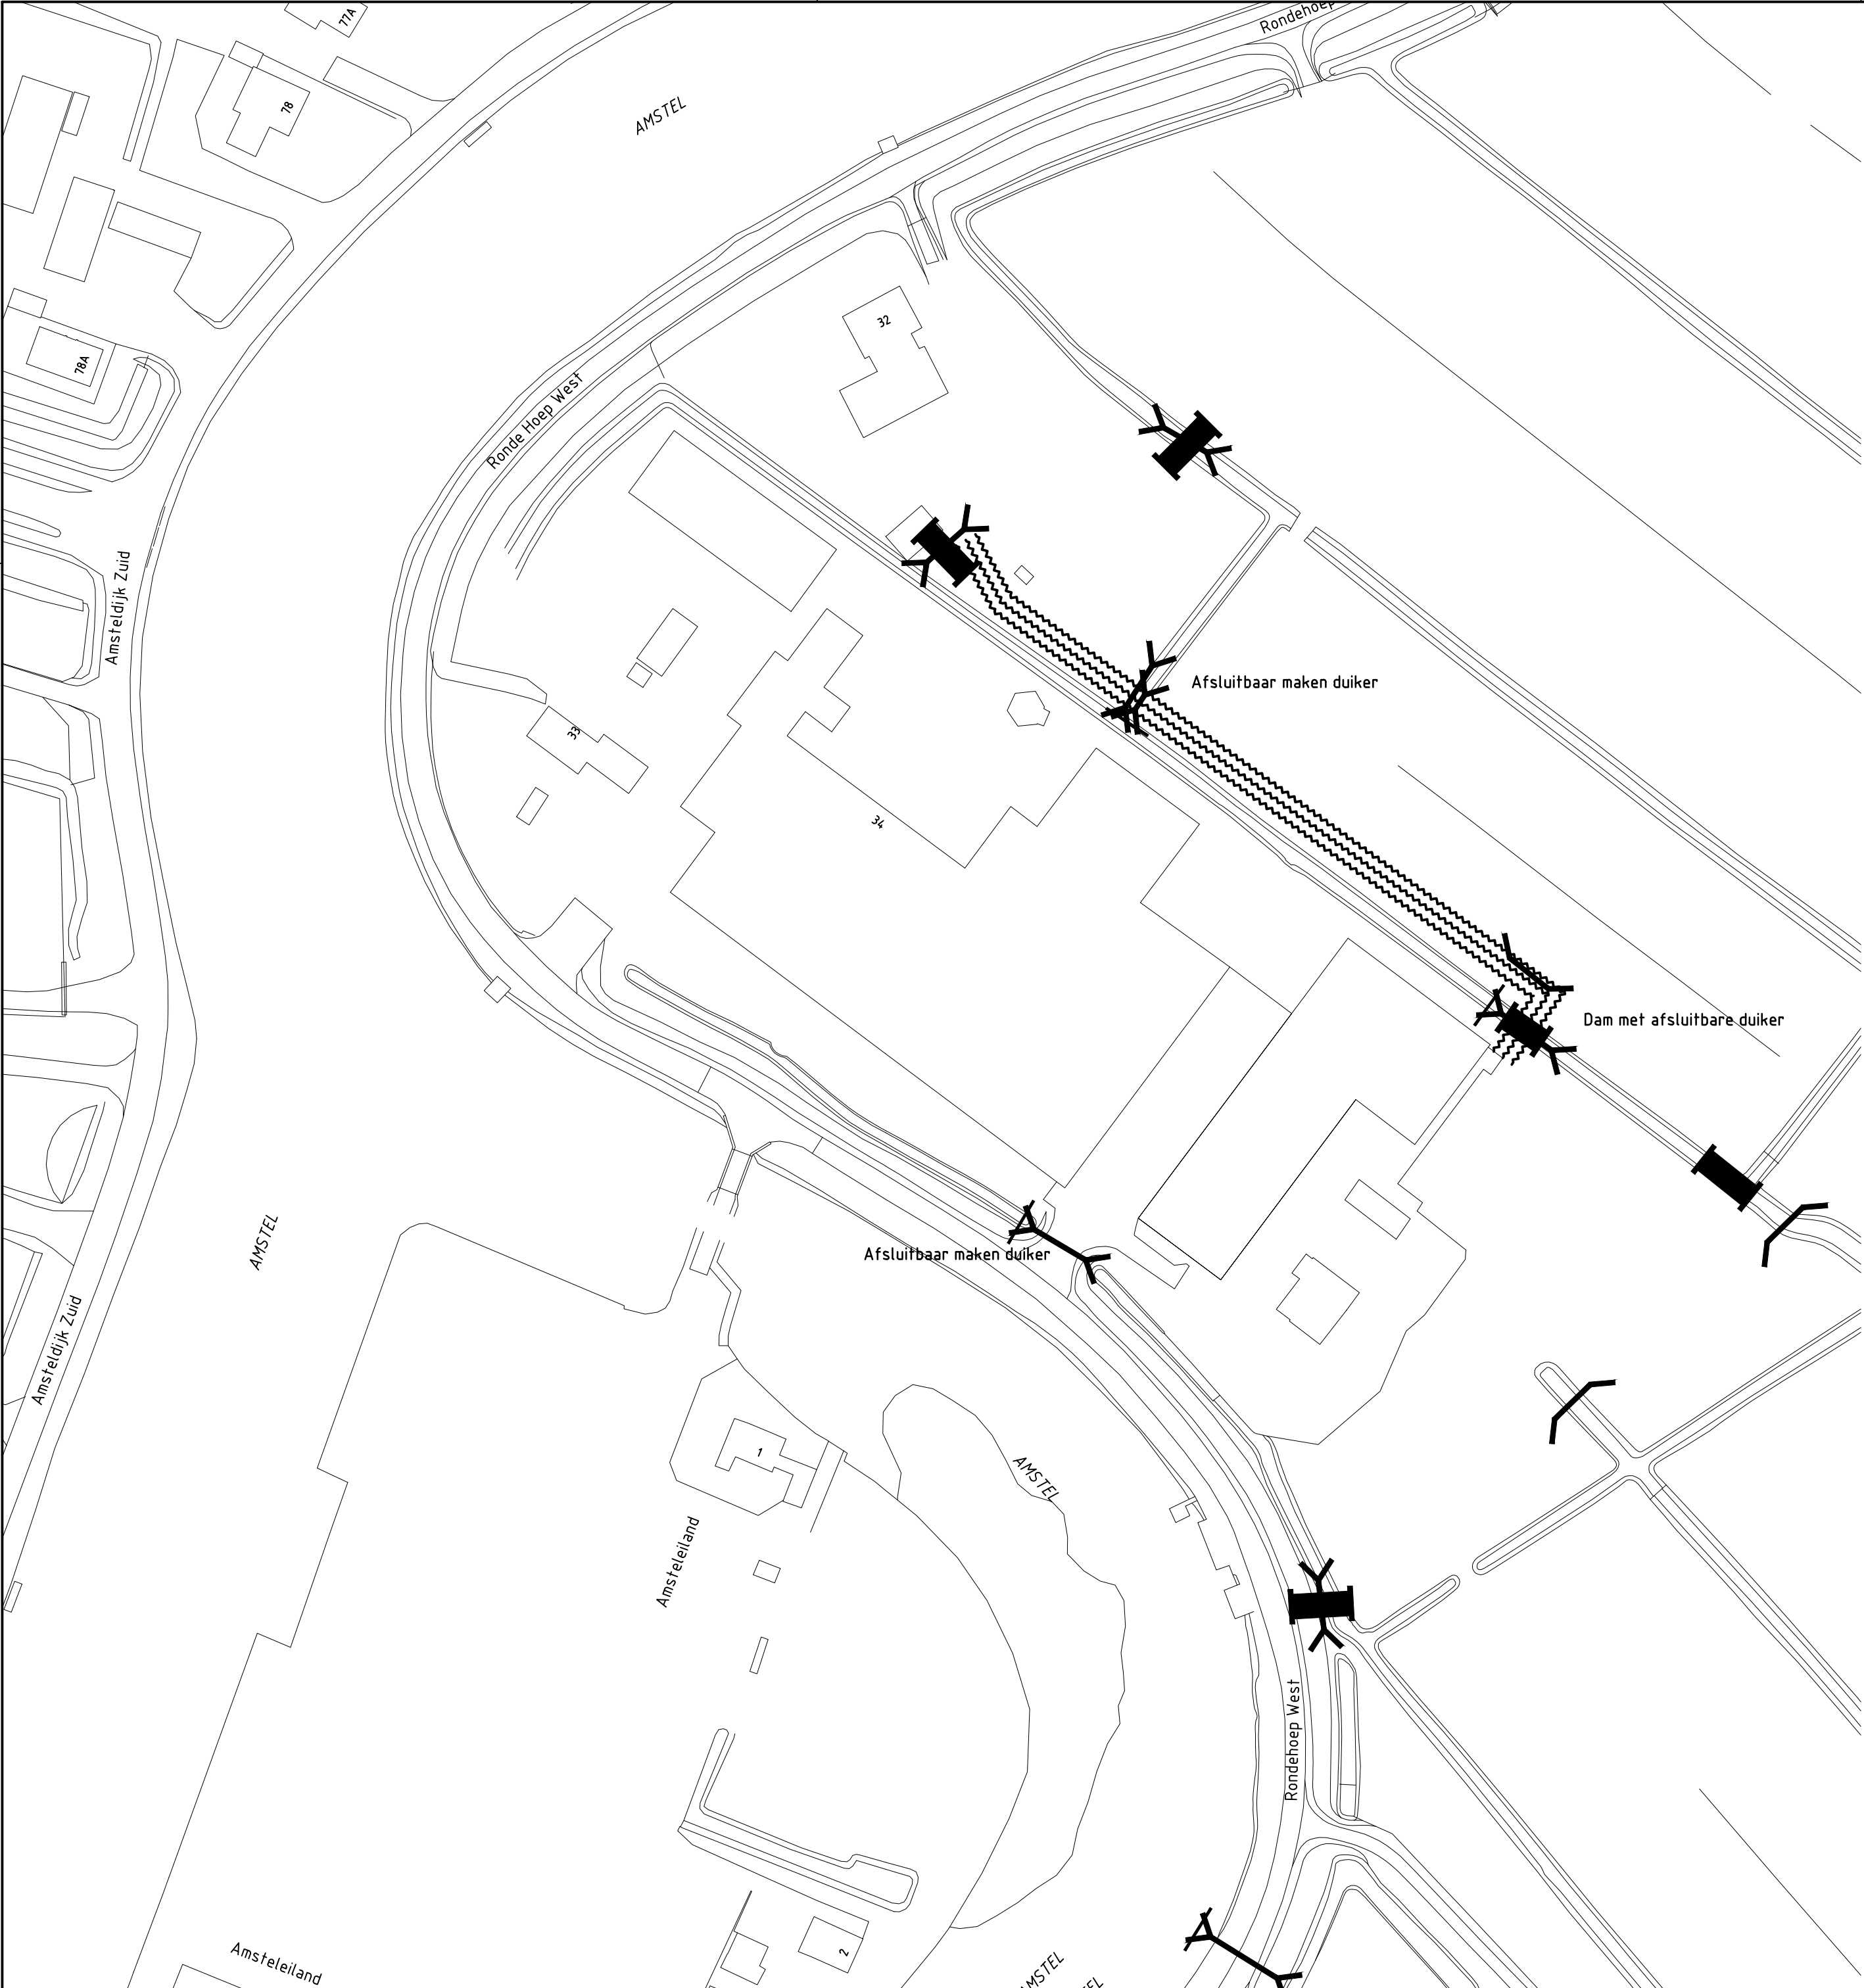


LEGENDA

- I = keerschot
- ~ = stuw
- = dam
- ⌵ = afsluitbare duiker
- ⌵ = duiker
- || = coupure
- - - = tijdelijke kering
- - - - - = permanente kering

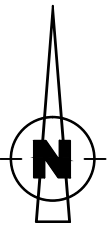

wijziging		datum		omschrijving				getek.		gecontr.			
Getekend: G.E.		Datum: 05-06-2015		Projectleider:		Gecontroleerd:		Status: CN01					
Opdrachtgever:		Projectnummer: 00.8143-001		Besteknr.		Formaat: A2		Schaal: 1:1000		Tekeningnr. W6-9-RW34		bladnr. 001	
Locatie:		Polder de Rondehoep											
Project:		Calamiteitenberging											
Onderwerp:		Permanente maatregelen Rondehoep West 34											
Soort tek.:		VO-tekening											
Sector TOP Projecten/Civiele Techniek & Bouwkunde Korte Ouderkerkerdijk 7 1096 AC Amsterdam tel. 0900-9394 water net													

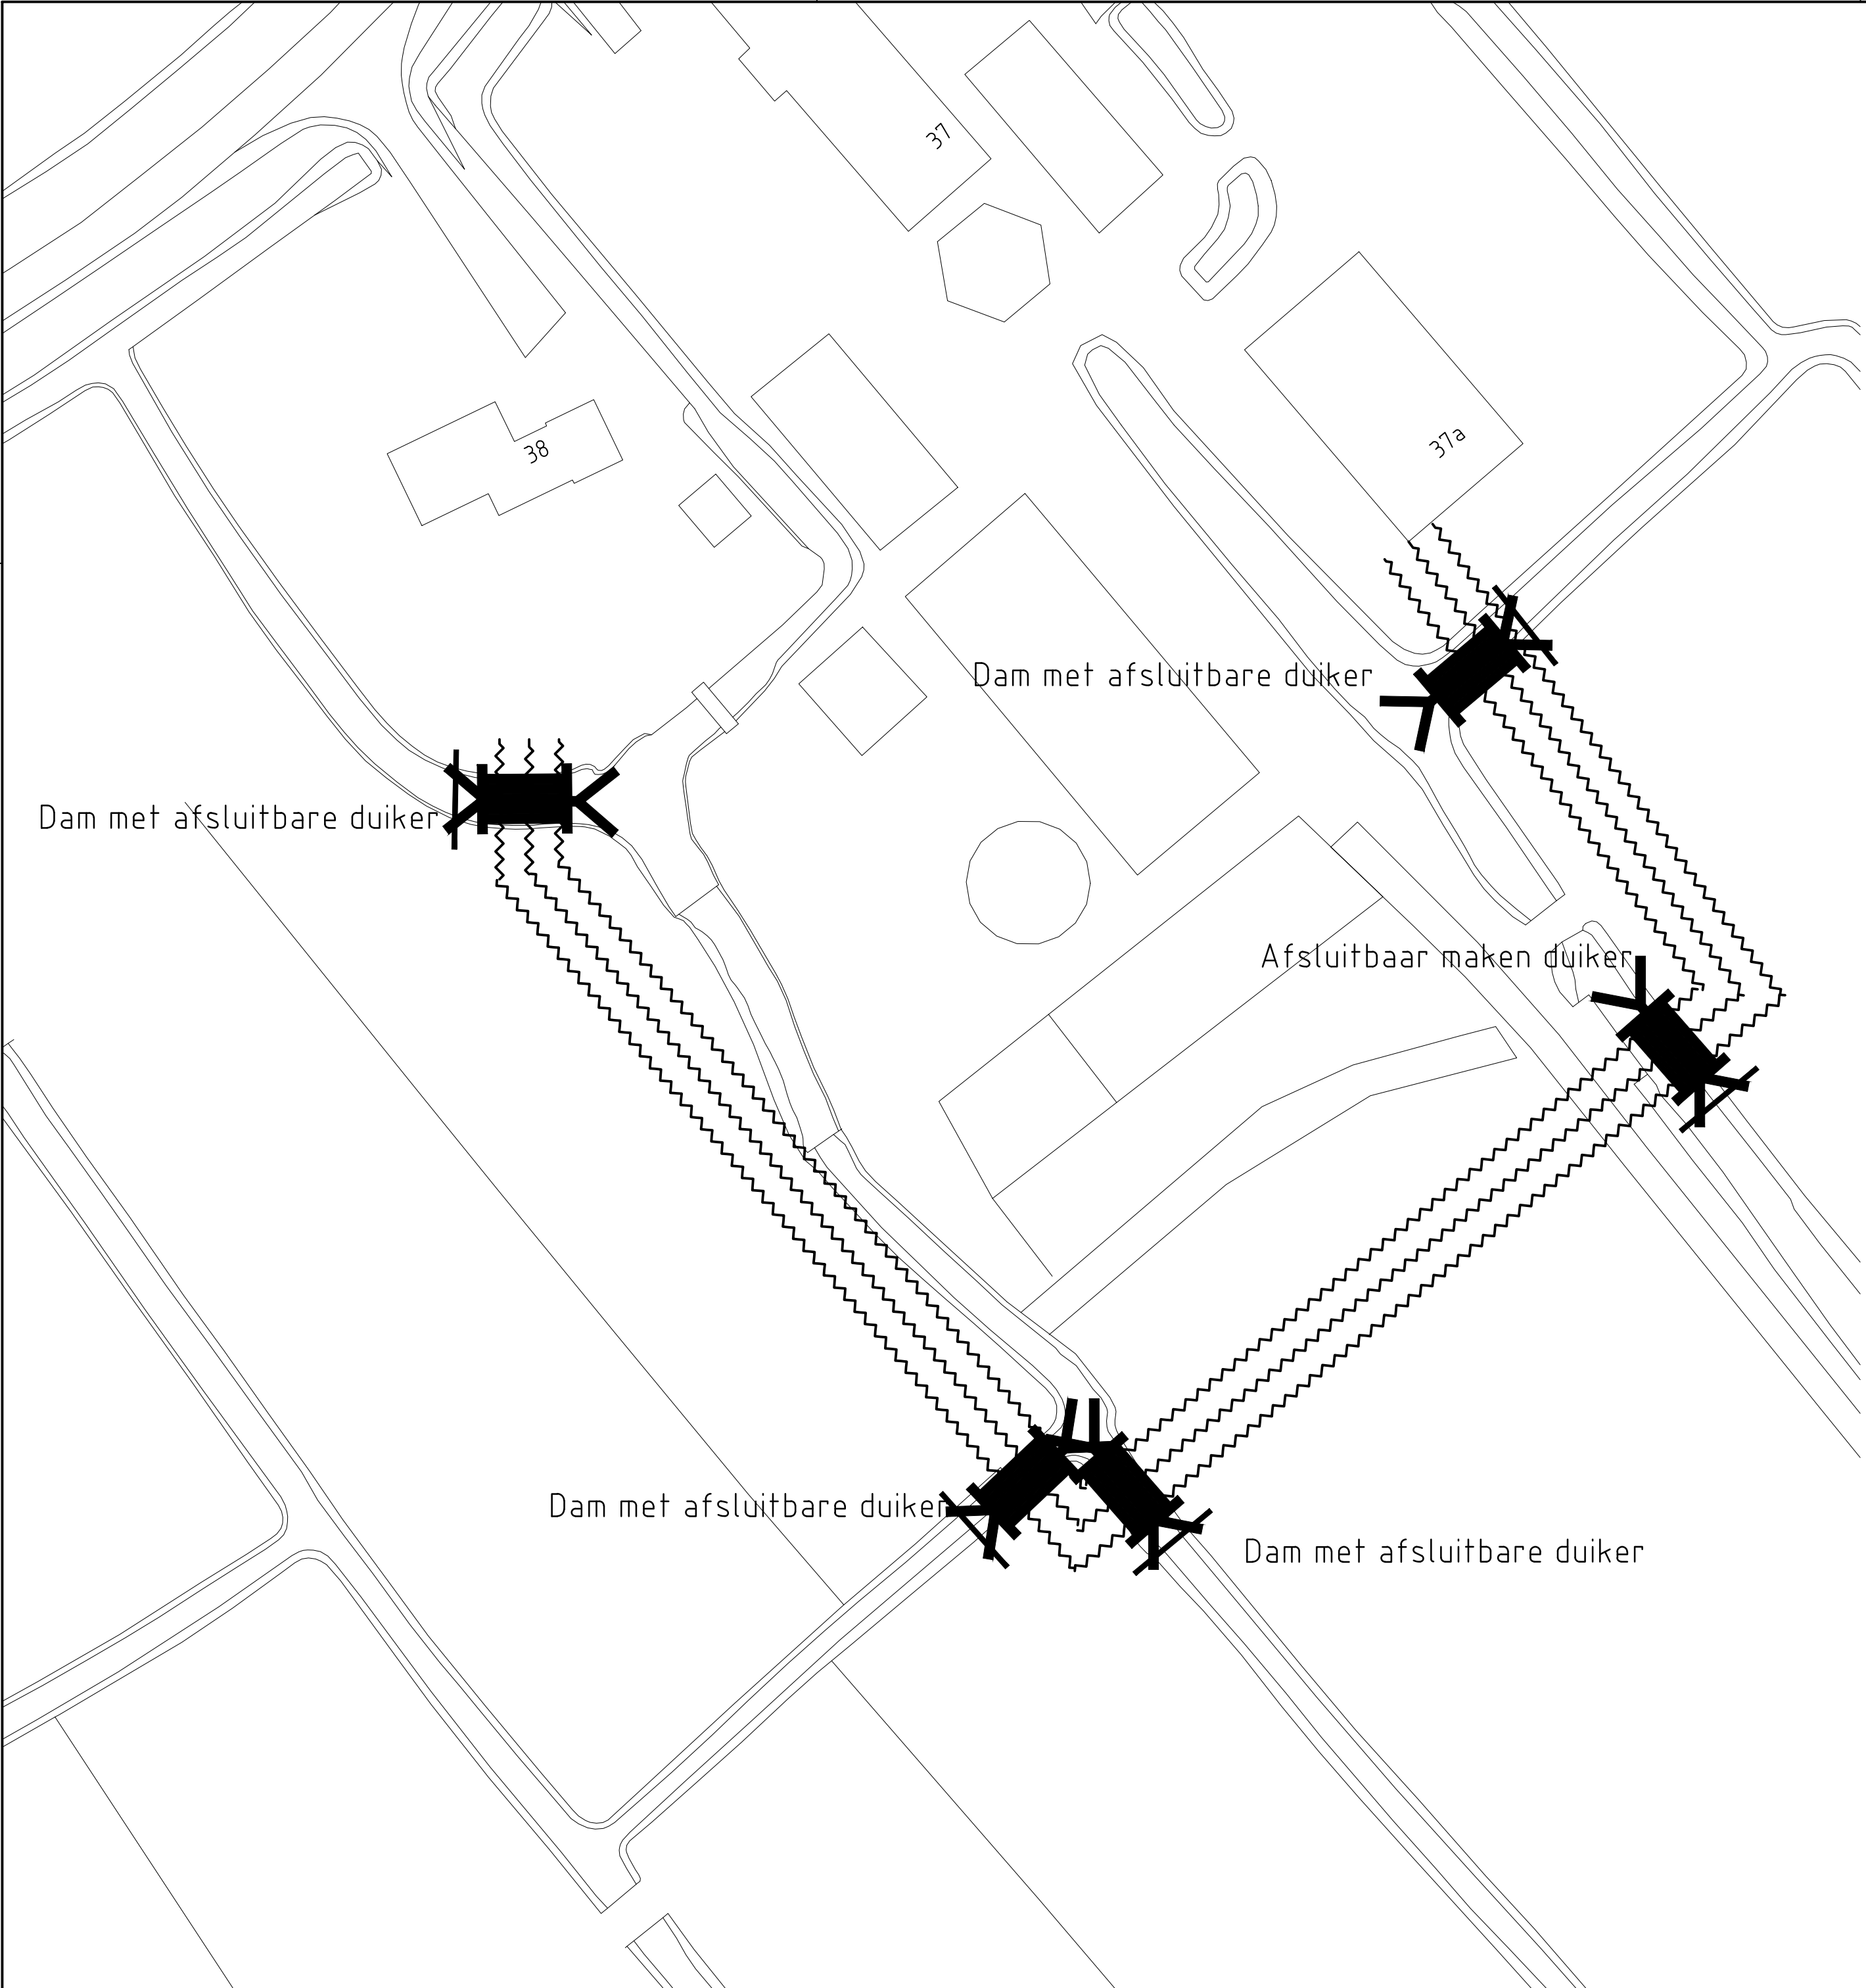

LEGENDA

I

= keerschot

⌋

= stuw

■

= dam

⌋⌋

= afsluitbare duiker

⌋

= duiker


||

= coupure


= tijdelijke kering

++++

= permanente kering

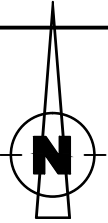

wijziging	datum	omschrijving					getek.	gecontr.
Getekend: G.E.	Datum: 05-06-2015	Projectleider:		Gecontroleerd:		Status: CN01		
Opdrachtgever:	Projectnummer: 00.8143-001	Besteknr.	Formaat: A2	Schaal: 1:500	Tekeningnr. W6-9-RW37	bladnr. 001		
Locatie: Polder de Rondehoep								
Project: Calamiteitenberging								
Onderwerp: Permanente maatregelen Rondehoep West 37/37a								
Soort tek.: VO-tekening								
Sector TOP Projecten/Civiele Techniek & Bouwkunde Korte Ouderkerkerdijk 7 1096 AC Amsterdam tel. 0900-9394 water net								

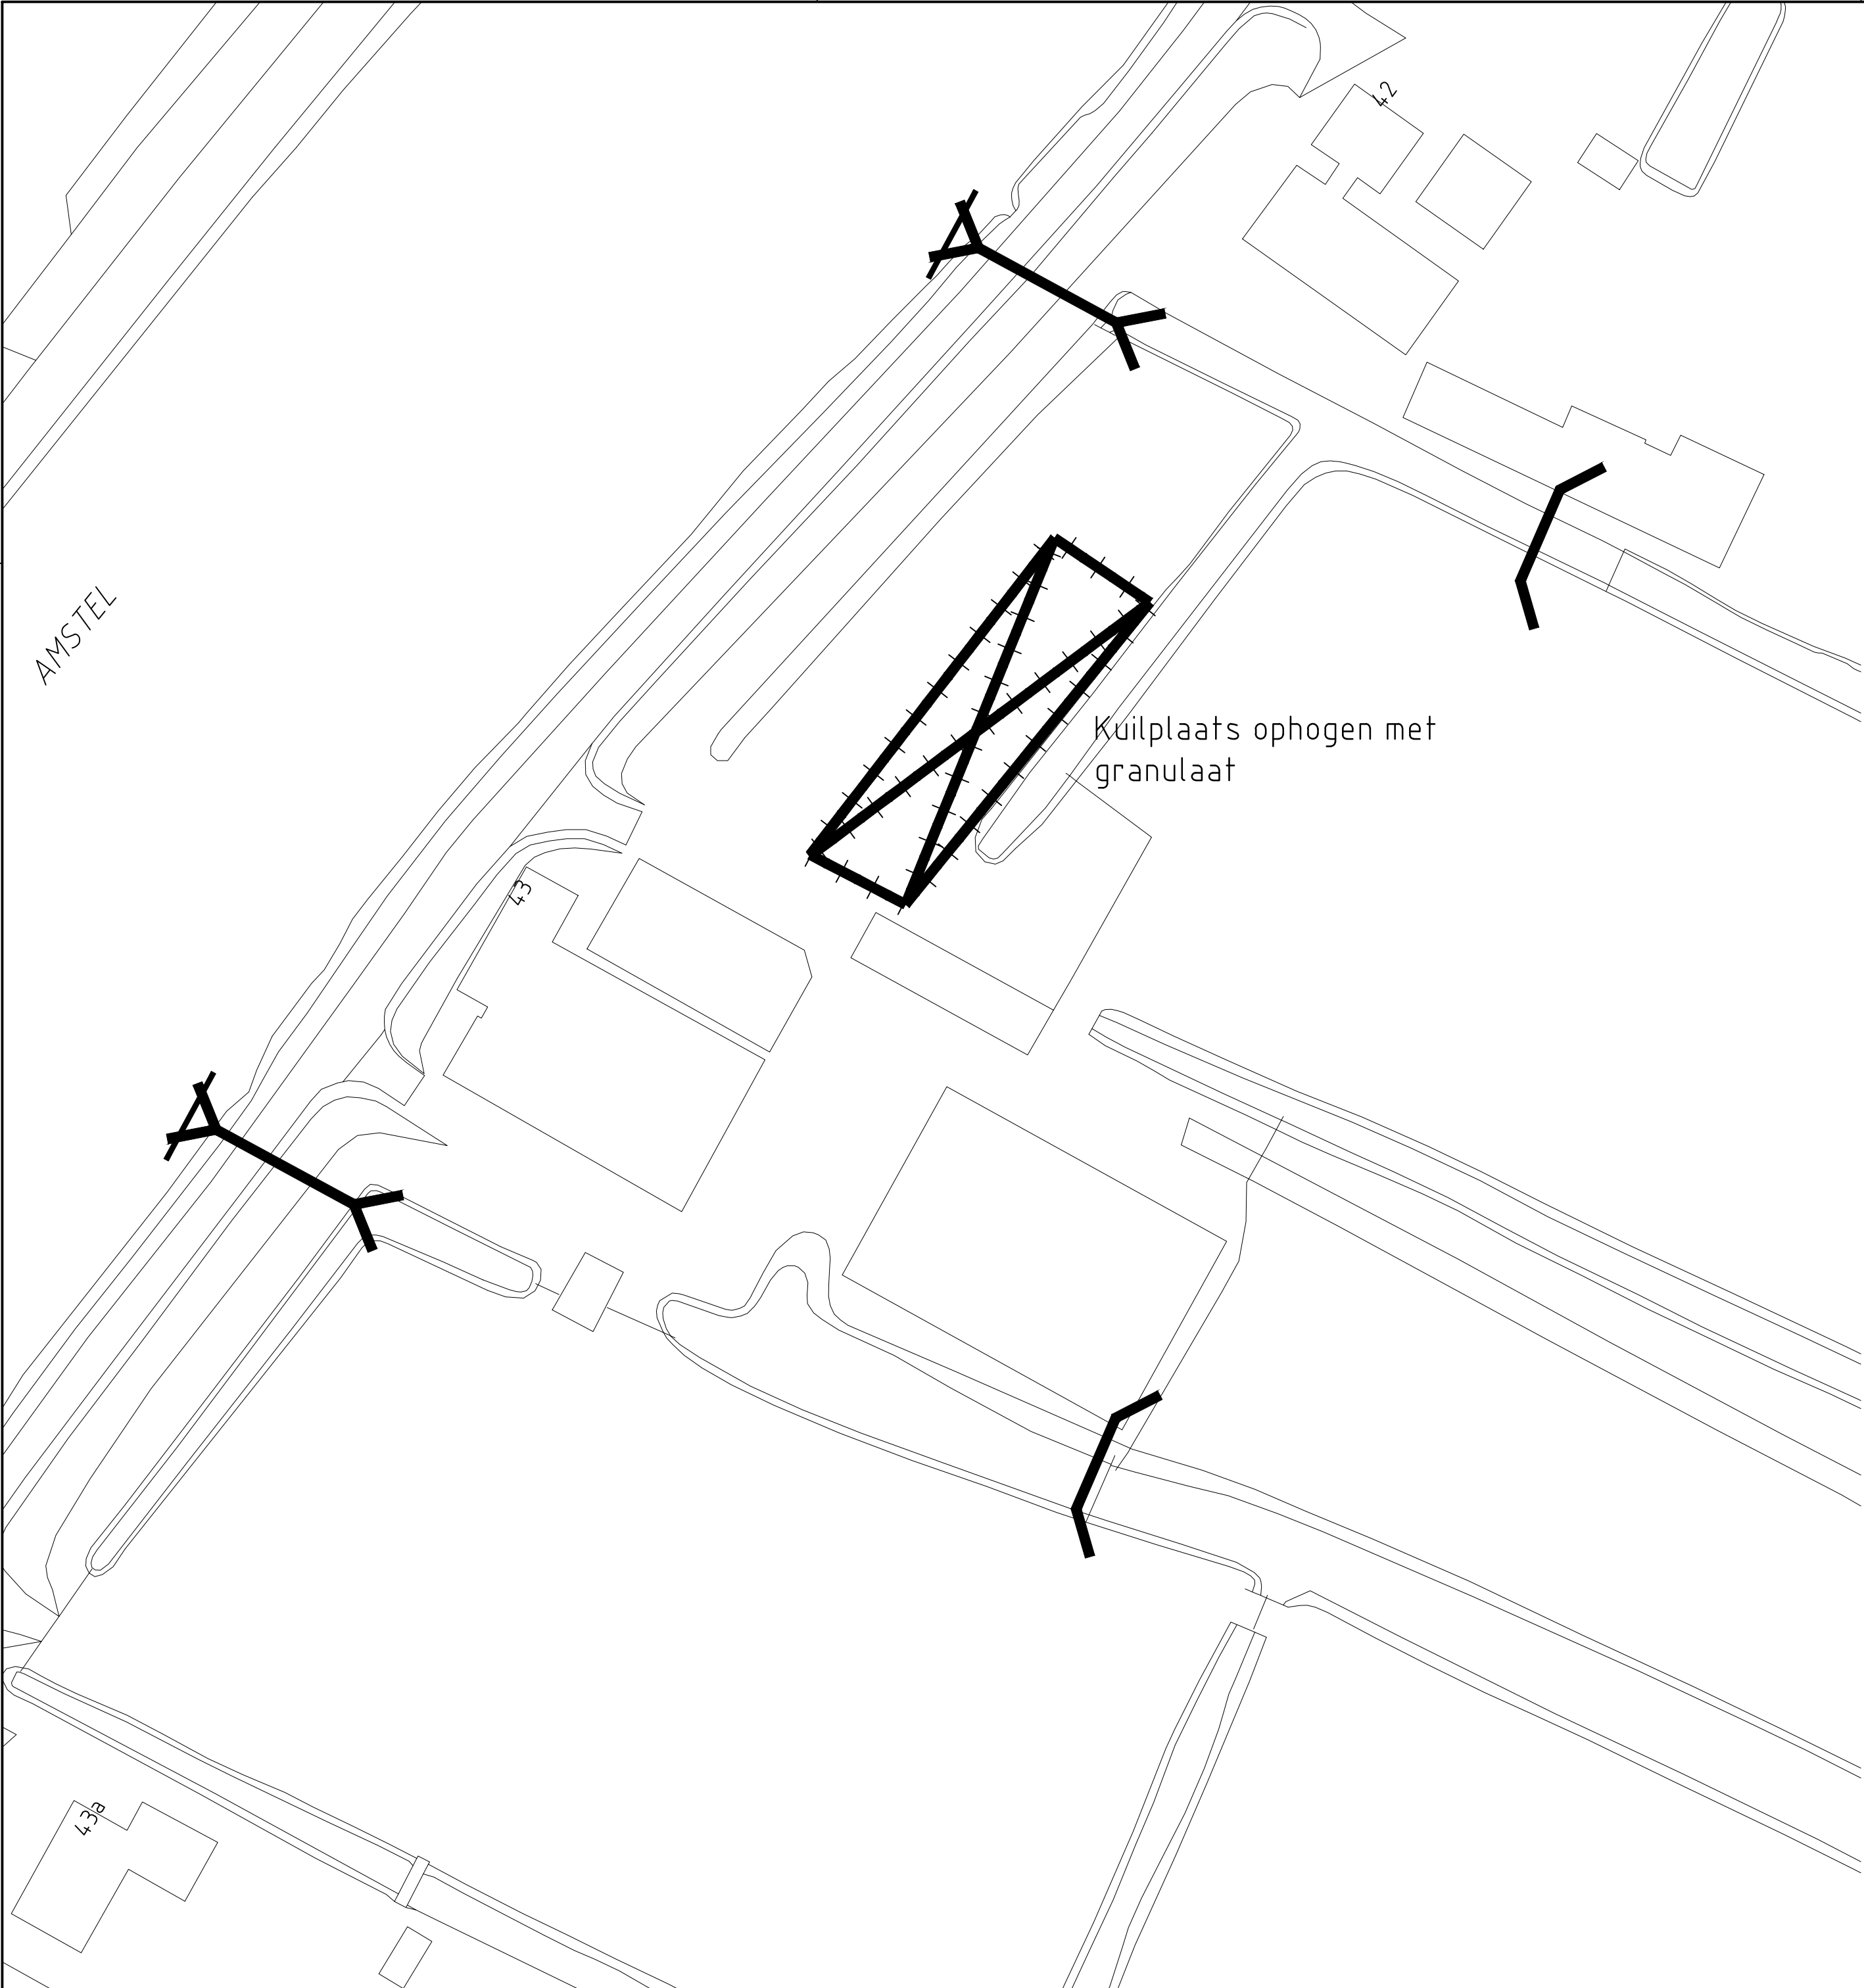

LEGENDA

I

= keerschot

}

= stuw

■

= dam

⌵

= afsluitbare duiker

⌵

= duiker


||

= coupure

= tijdelijke kering

++++


= permanente kering

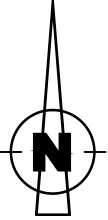

wijziging		datum		omschrijving				getek.		gecontr.	
Getekend: G.E.		Datum: 05-06-2015		Projectleider:		Gecontroleerd:		Status: CN01			
Opdrachtgever:		Projectnummer: 00.8143-001		Besteknr.		Formaat: A2		Schaal: 1:500		Tekeningnr. W6-9-RW43 bladnr. 001	
Locatie:		Polder de Rondehoep									
Project:		Calamiteitenberging									
Onderwerp:		Permanente maatregelen Rondehoep West 43									
Soort tek.:		VO-tekening									
Sector TOP Projecten/Civiele Techniek & Bouwkunde Korte Ouderkerkerdijk 7 1096 AC Amsterdam tel. 0900-9394 water net											

T:\TOP\projecten P\01.0576-003 - Calamiteitenberging DRH\05 CTB\Tekeningen\20160322_TEK_CN01_Permanente keringen.dwg

23-3-2016

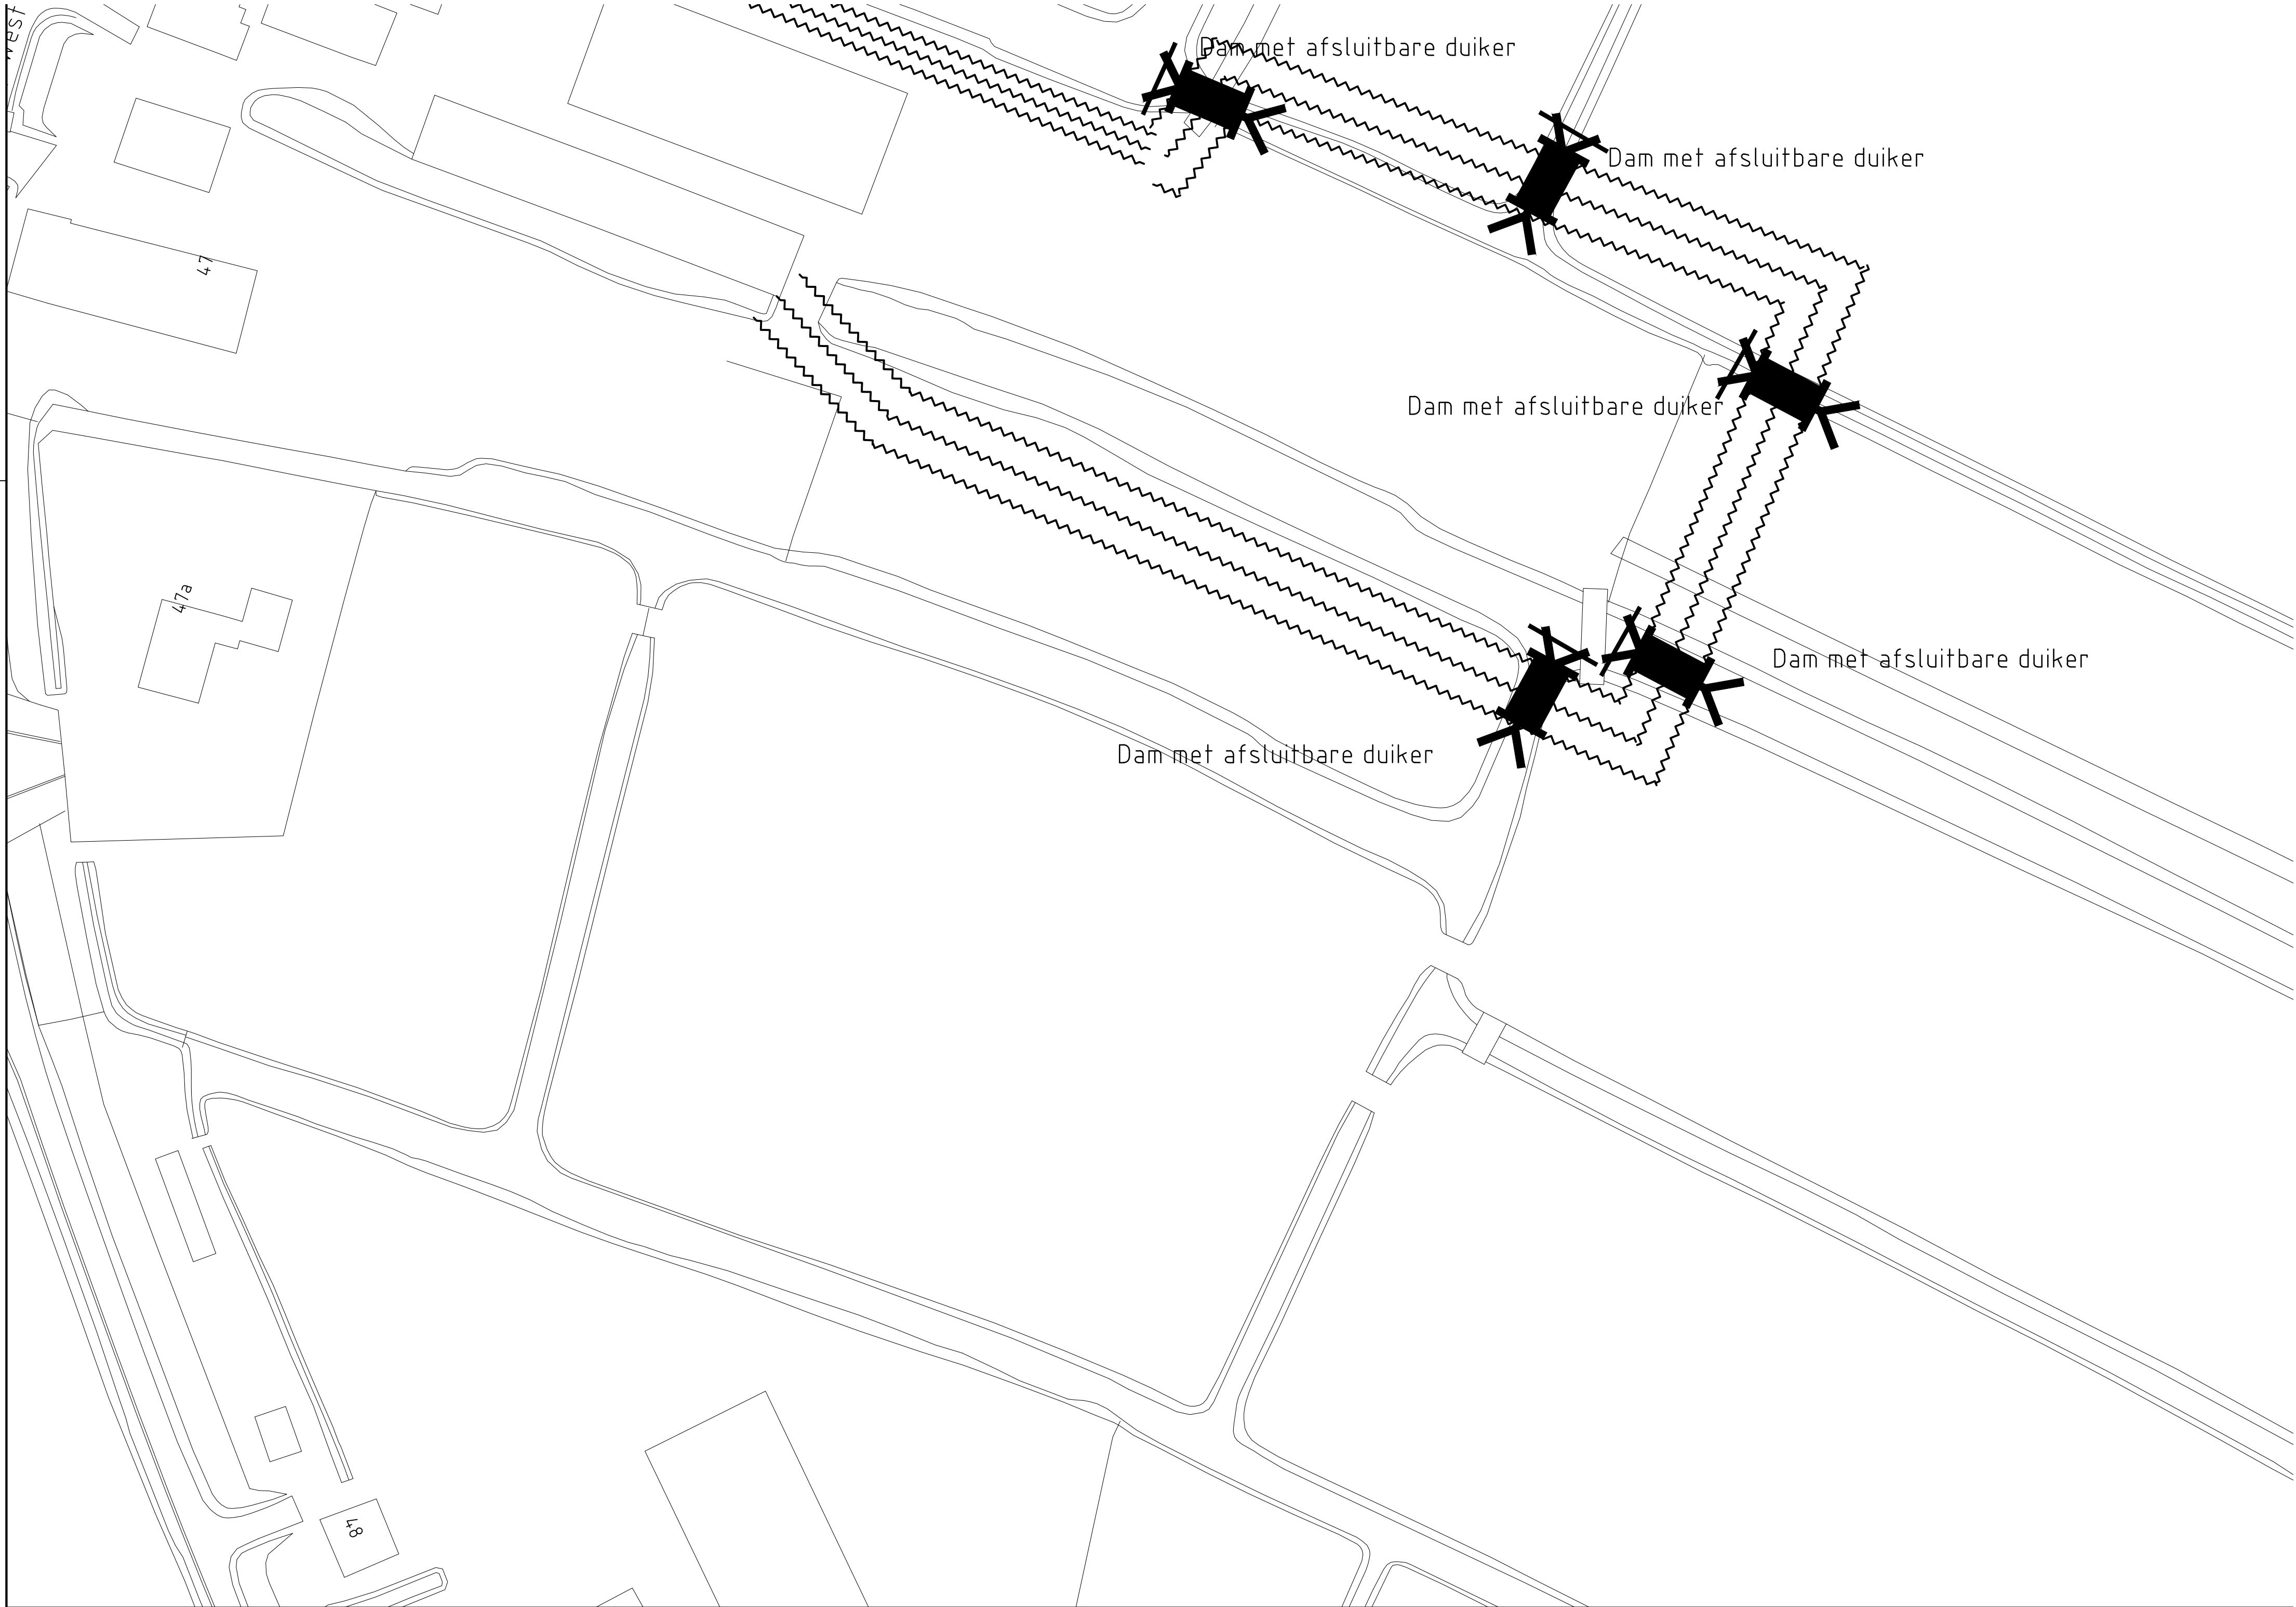

Dam met afsluitbare duiker

Dam met afsluitbare duiker

Dam met afsluitbare duiker


Dam met afsluitbare duiker


Dam met afsluitbare duiker

47

47a

48

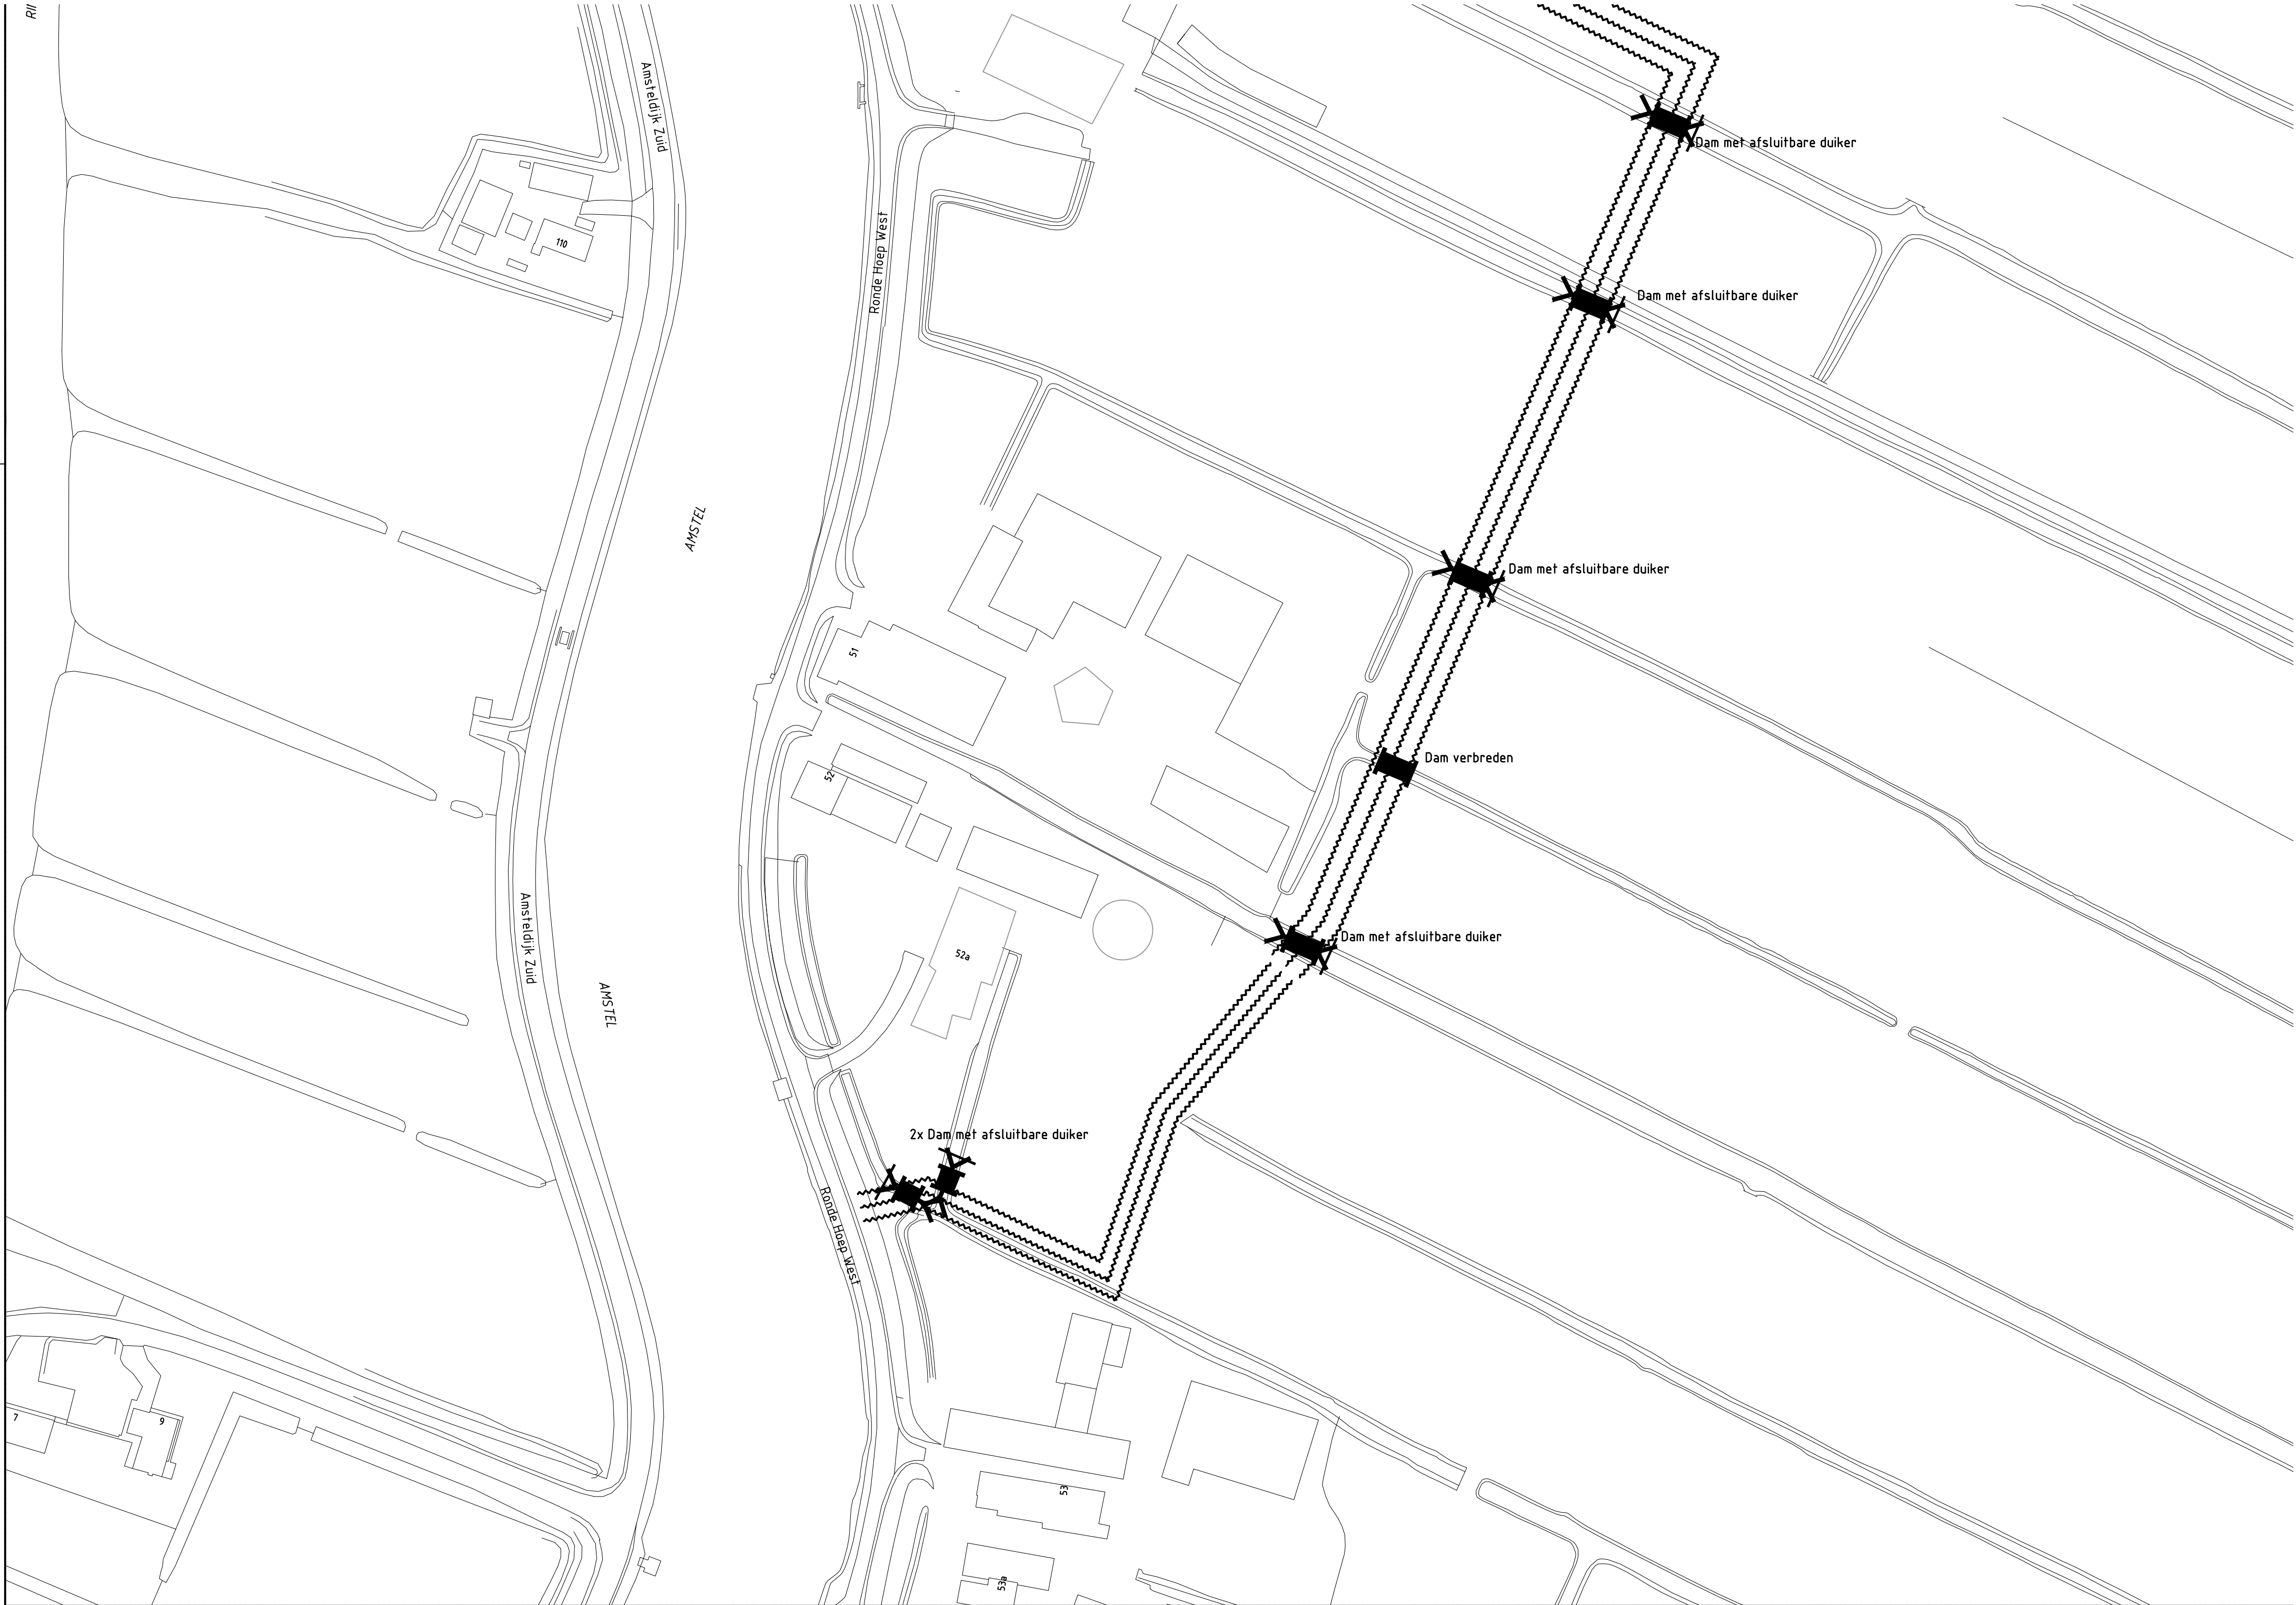

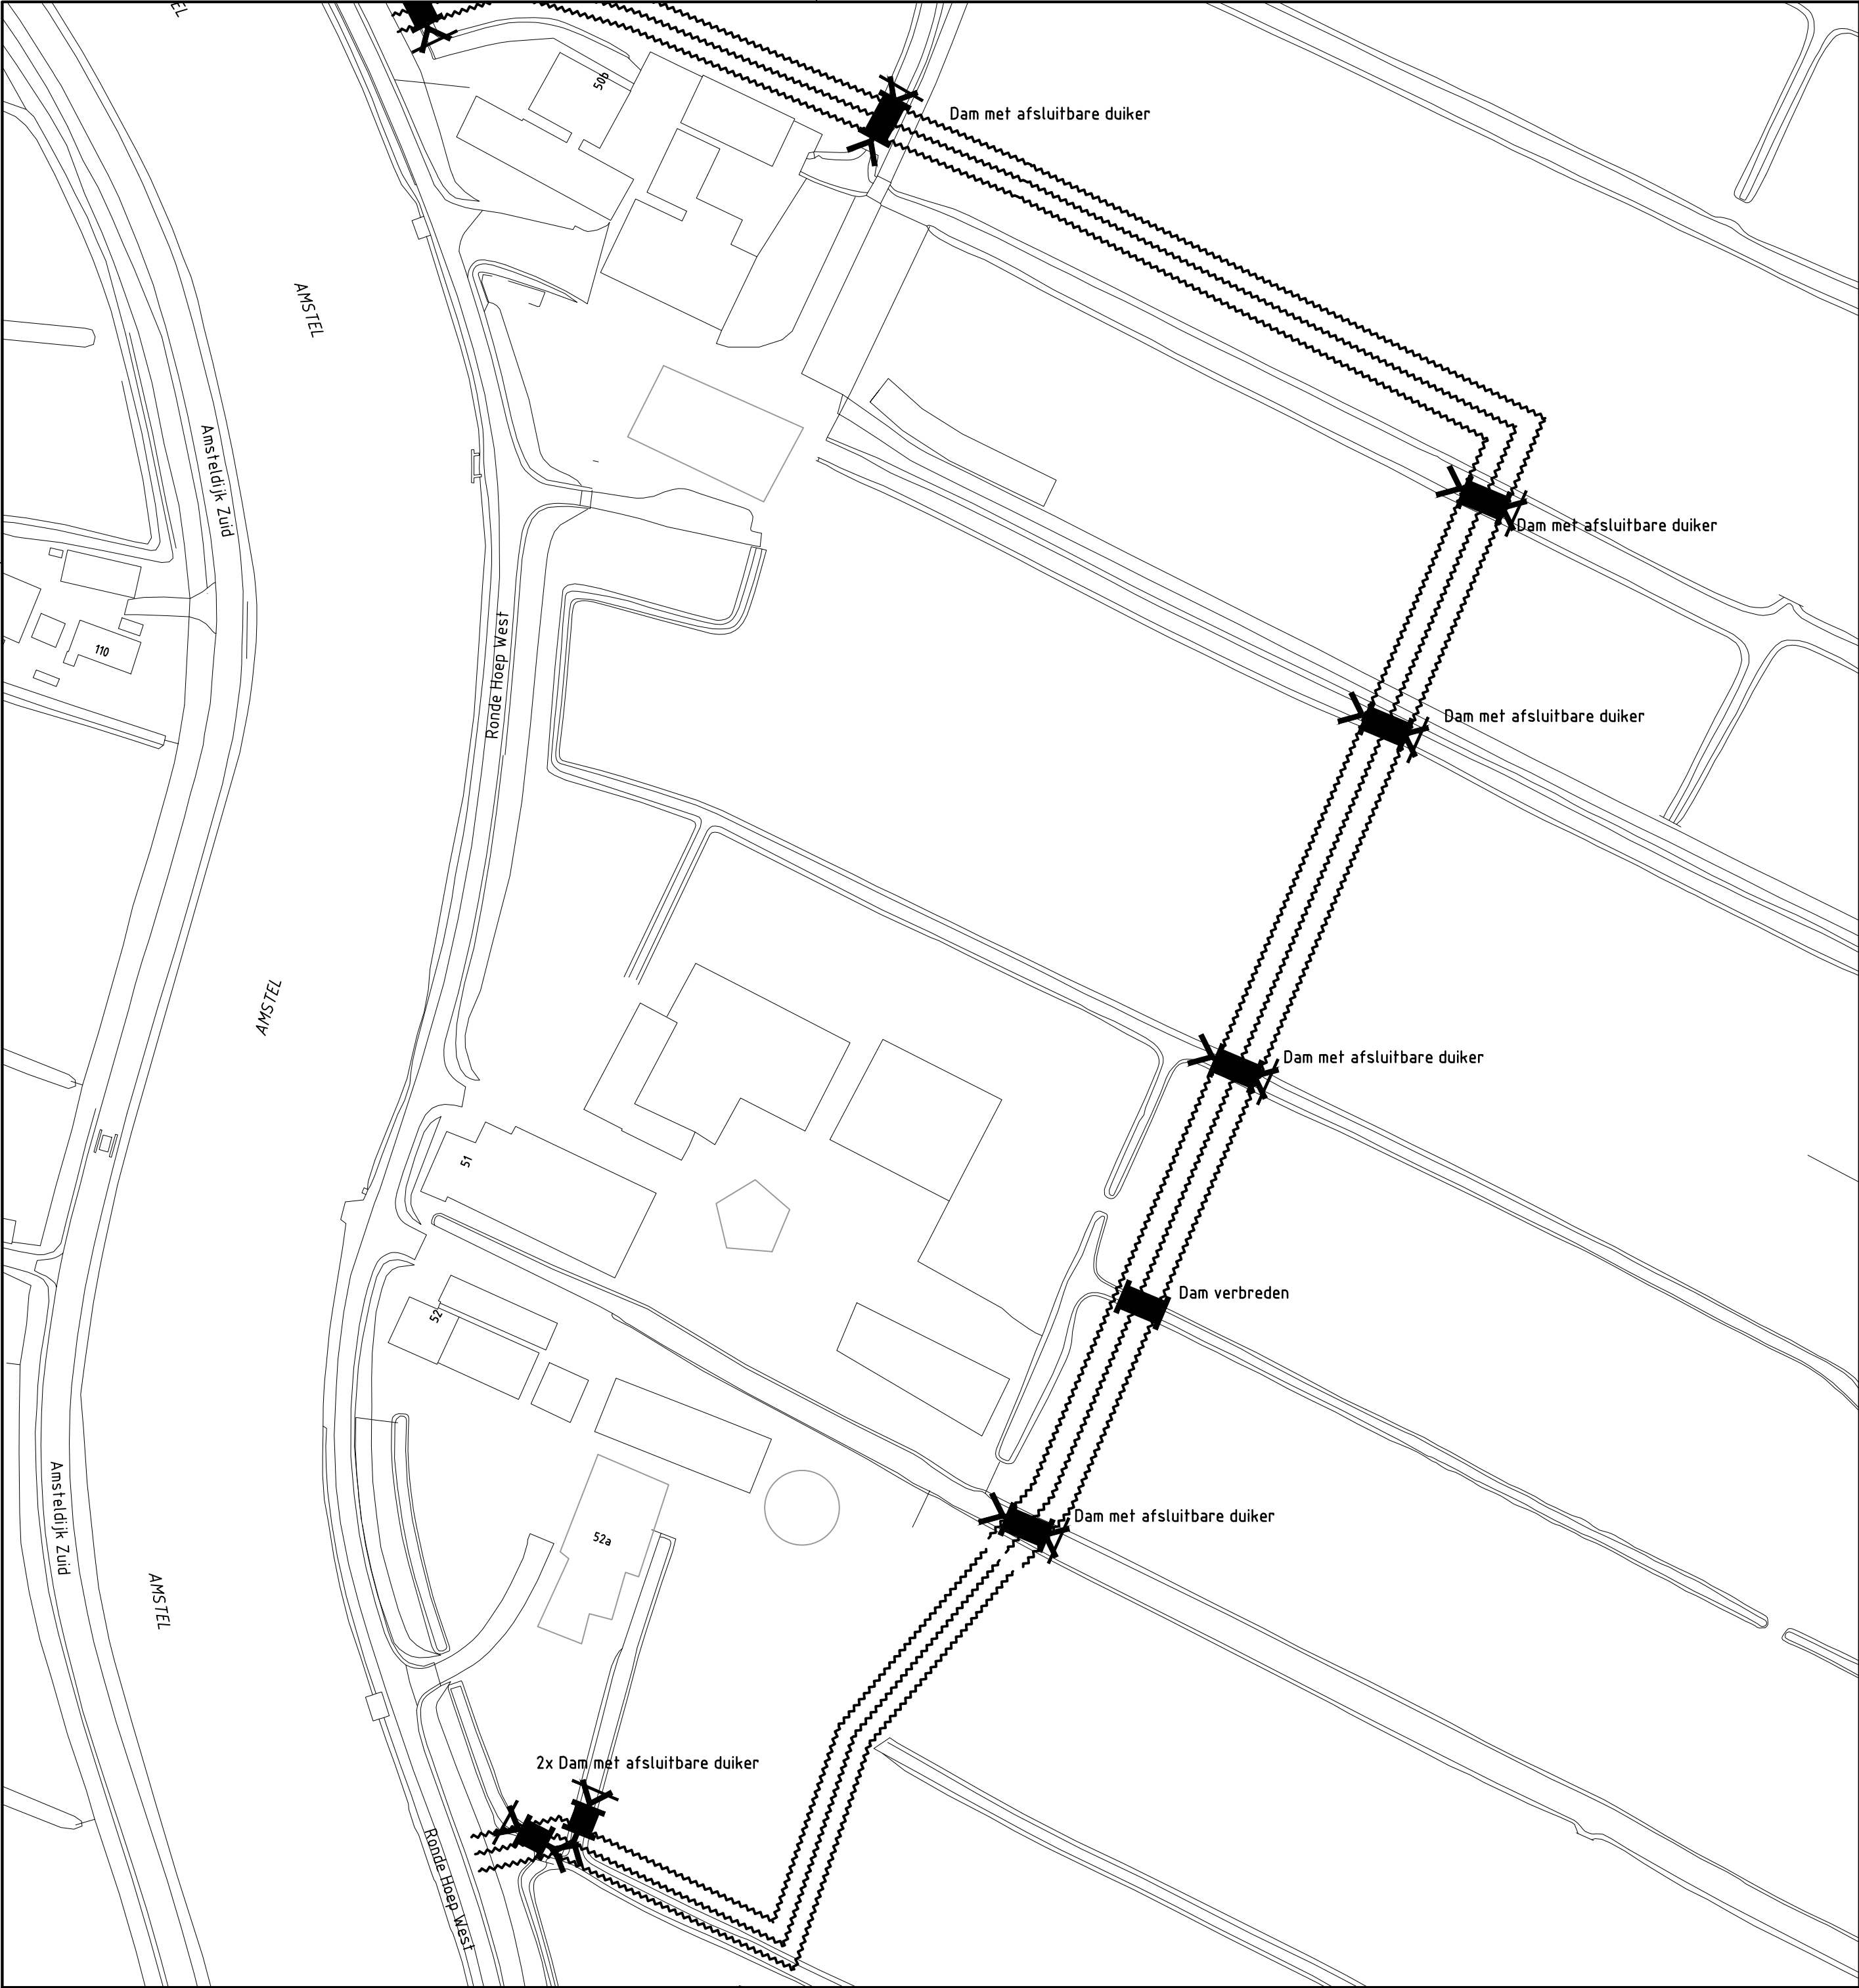

LEGENDA

I

= keerschot

Y

= stuw

■

= dam

⌵

= afsluitbare duiker

⌵

= duiker


||

= coupure

= tijdelijke kering

—+—+—+—

= permanente kering

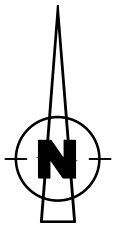

wijziging	datum	omschrijving				getek.	gecontr.
Getekend: G.E.	Datum: 05-06-2015	Projectleider:	Gecontroleerd:		Status: CN01		
Opdrachtgever:	Projectnummer: 00.8143-001	Besteknr.	Formaat: A2	Schaal: 1:500	Tekeningnr. W6-9-RW51	bladnr. 001	

Locatie: Polder de Rondehoep

Project: Calamiteitenberging

Onderwerp: Permanente maatregelen Rondehoep West 51

Soort tek.: VO-tekening


Sector TOP

Projecten/Civiele Techniek & Bouwkunde

Korte Ouderkerkerdijk 7
1096 AC Amsterdam
tel. 0900-9394

water

net

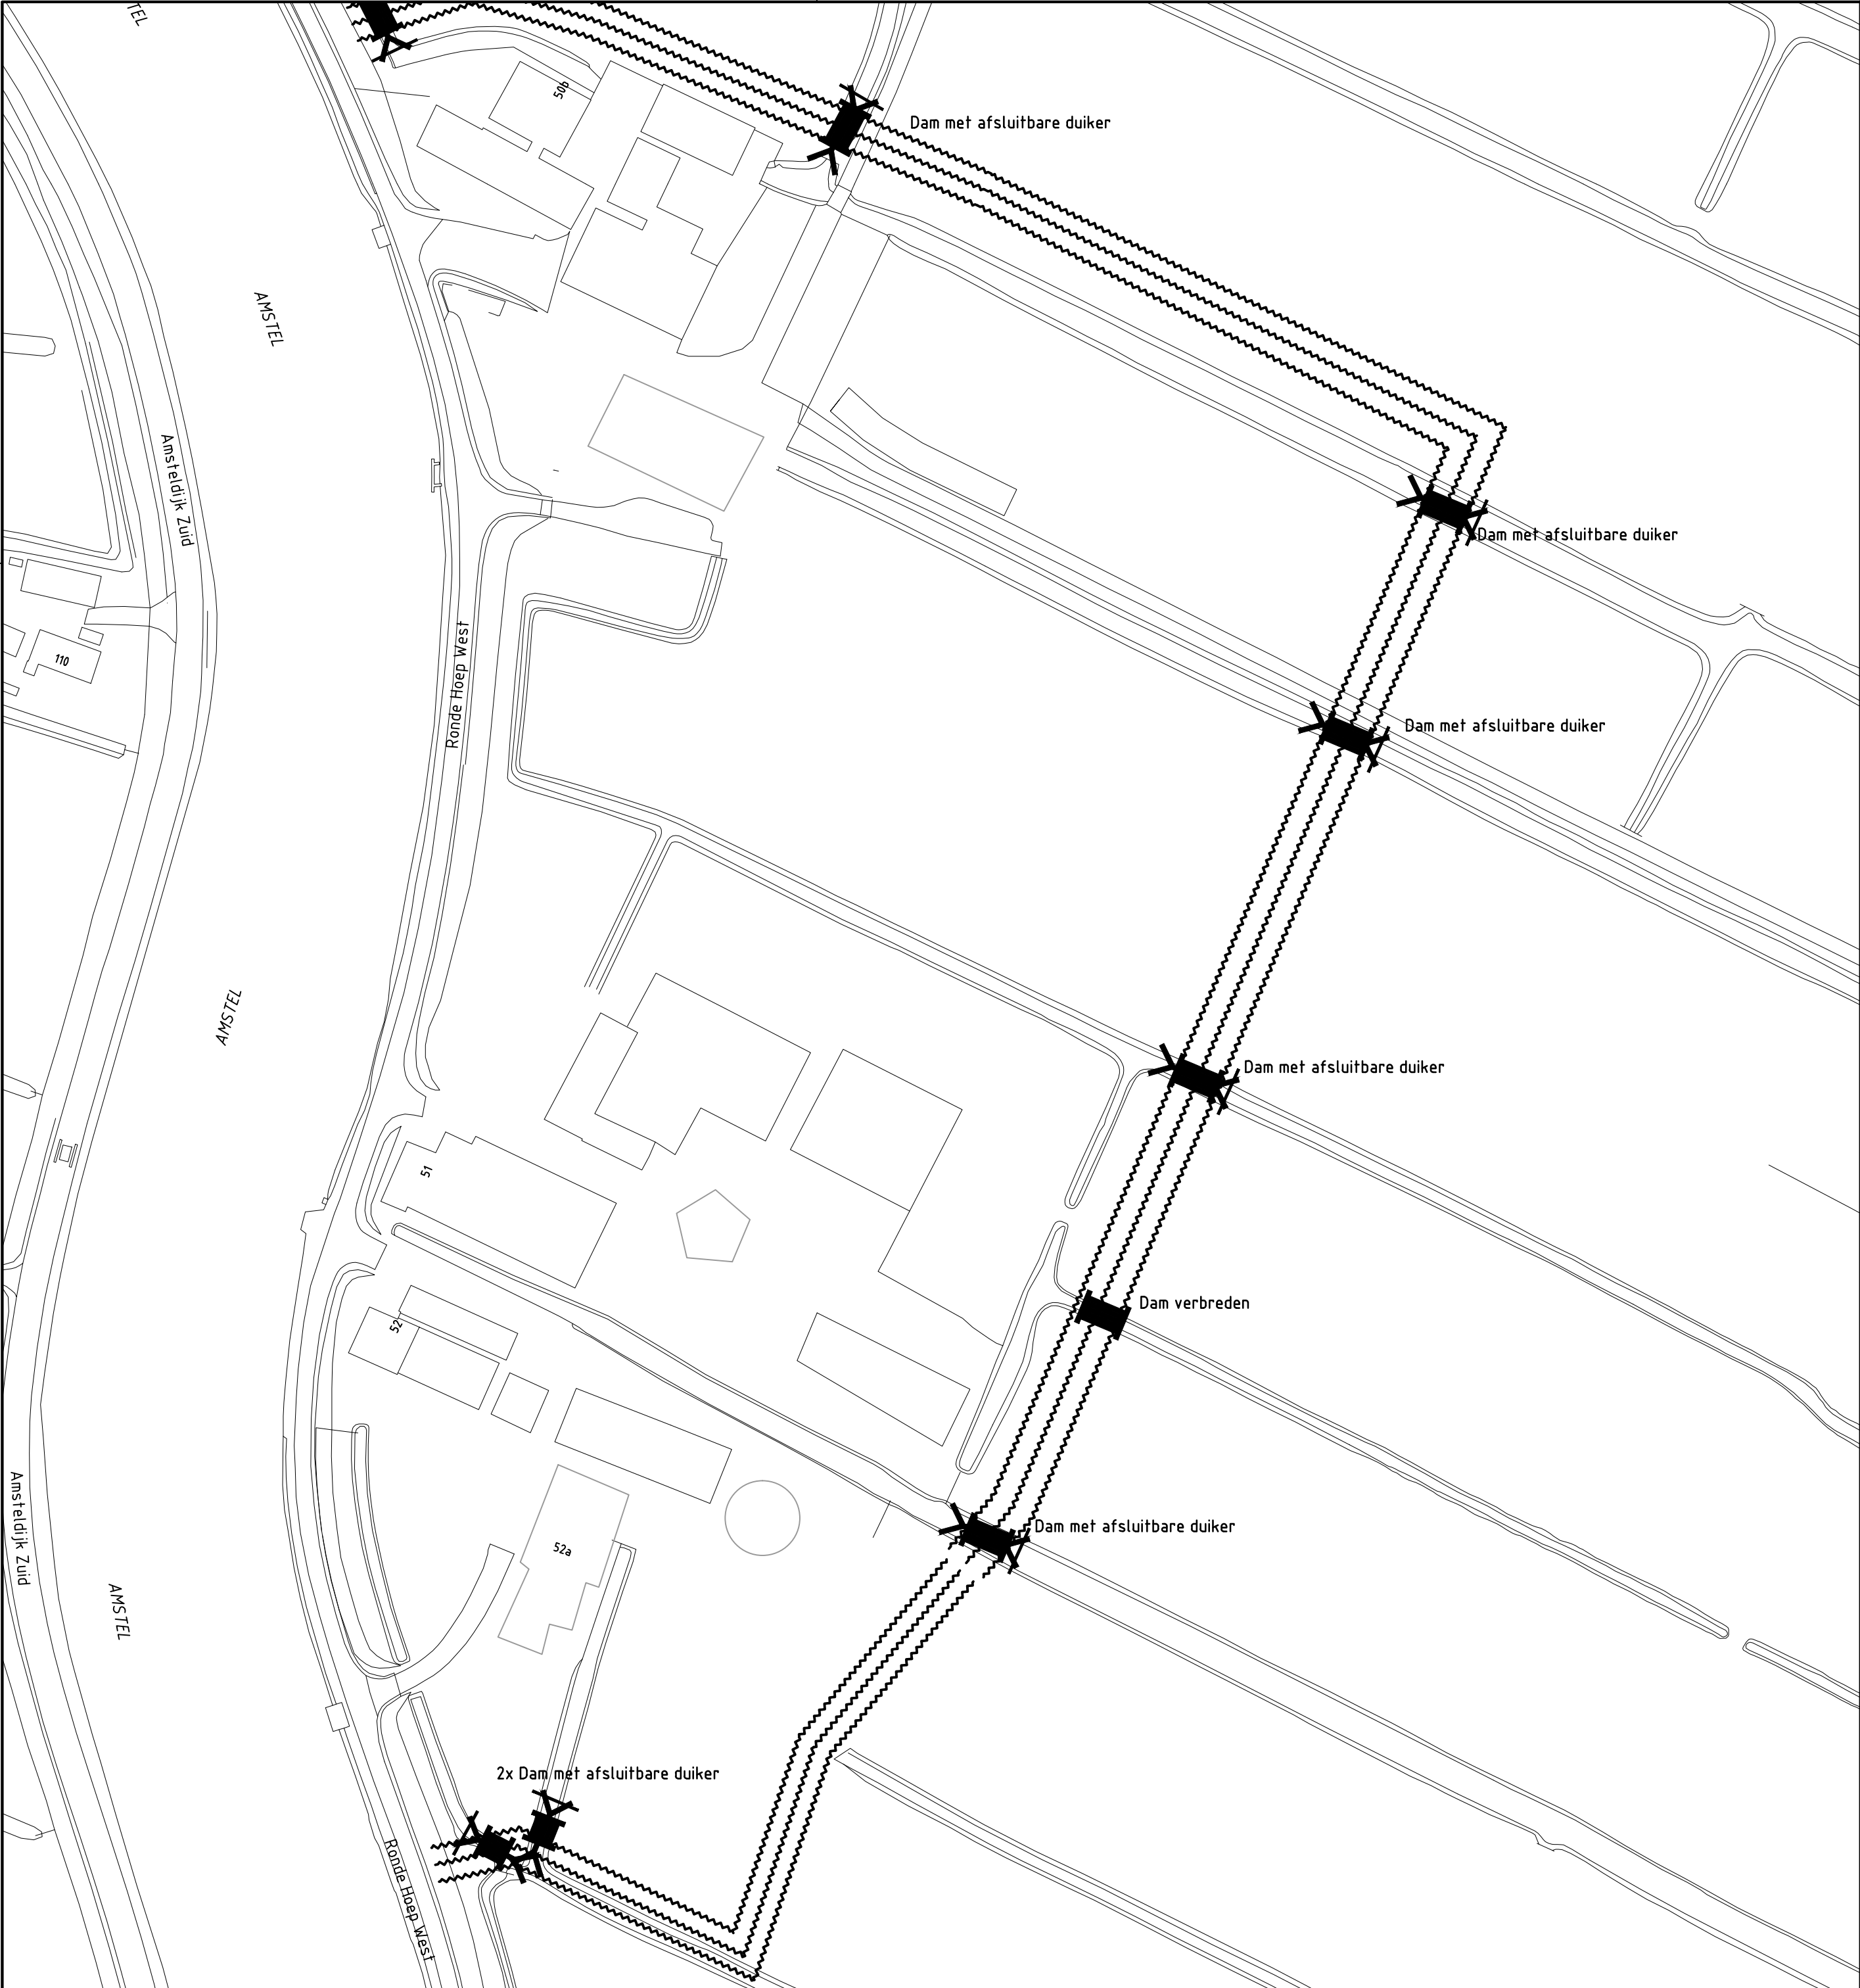

LEGENDA

I

= keerschot

Y

= stuw

■

= dam

Y

= afsluitbare duiker

Y

= duiker


||

= coupure

= tijdelijke kering

~~~~~

= permanente kering

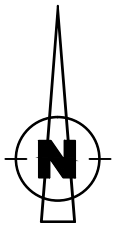

|                   |                               |                |                |                  |                          |                |          |
|-------------------|-------------------------------|----------------|----------------|------------------|--------------------------|----------------|----------|
| wijziging         | datum                         | omschrijving   |                |                  |                          | getek.         | gecontr. |
| Getekend:<br>G.E. | Datum:<br>05-06-2015          | Projectleider: | Gecontroleerd: |                  | Status:<br>CN01          |                |          |
| Opdrachtgever:    | Projectnummer:<br>00.8143-001 | Besteknr.      | Formaat:<br>A2 | Schaal:<br>1:500 | Tekeningnr.<br>W6-9-RW52 | bladnr.<br>001 |          |

|             |                                          |
|-------------|------------------------------------------|
| Locatie:    | Polder de Rondehoep                      |
| Project:    | Calamiteitenberging                      |
| Onderwerp:  | Permanente maatregelen Rondehoep West 52 |
| Soort tek.: | VO-tekening                              |

Sector TOP

Projecten/Civiele Techniek & Bouwkunde


Korte Ouderkerkerdijk 7

1096 AC Amsterdam

tel. 0900-9394

water

net

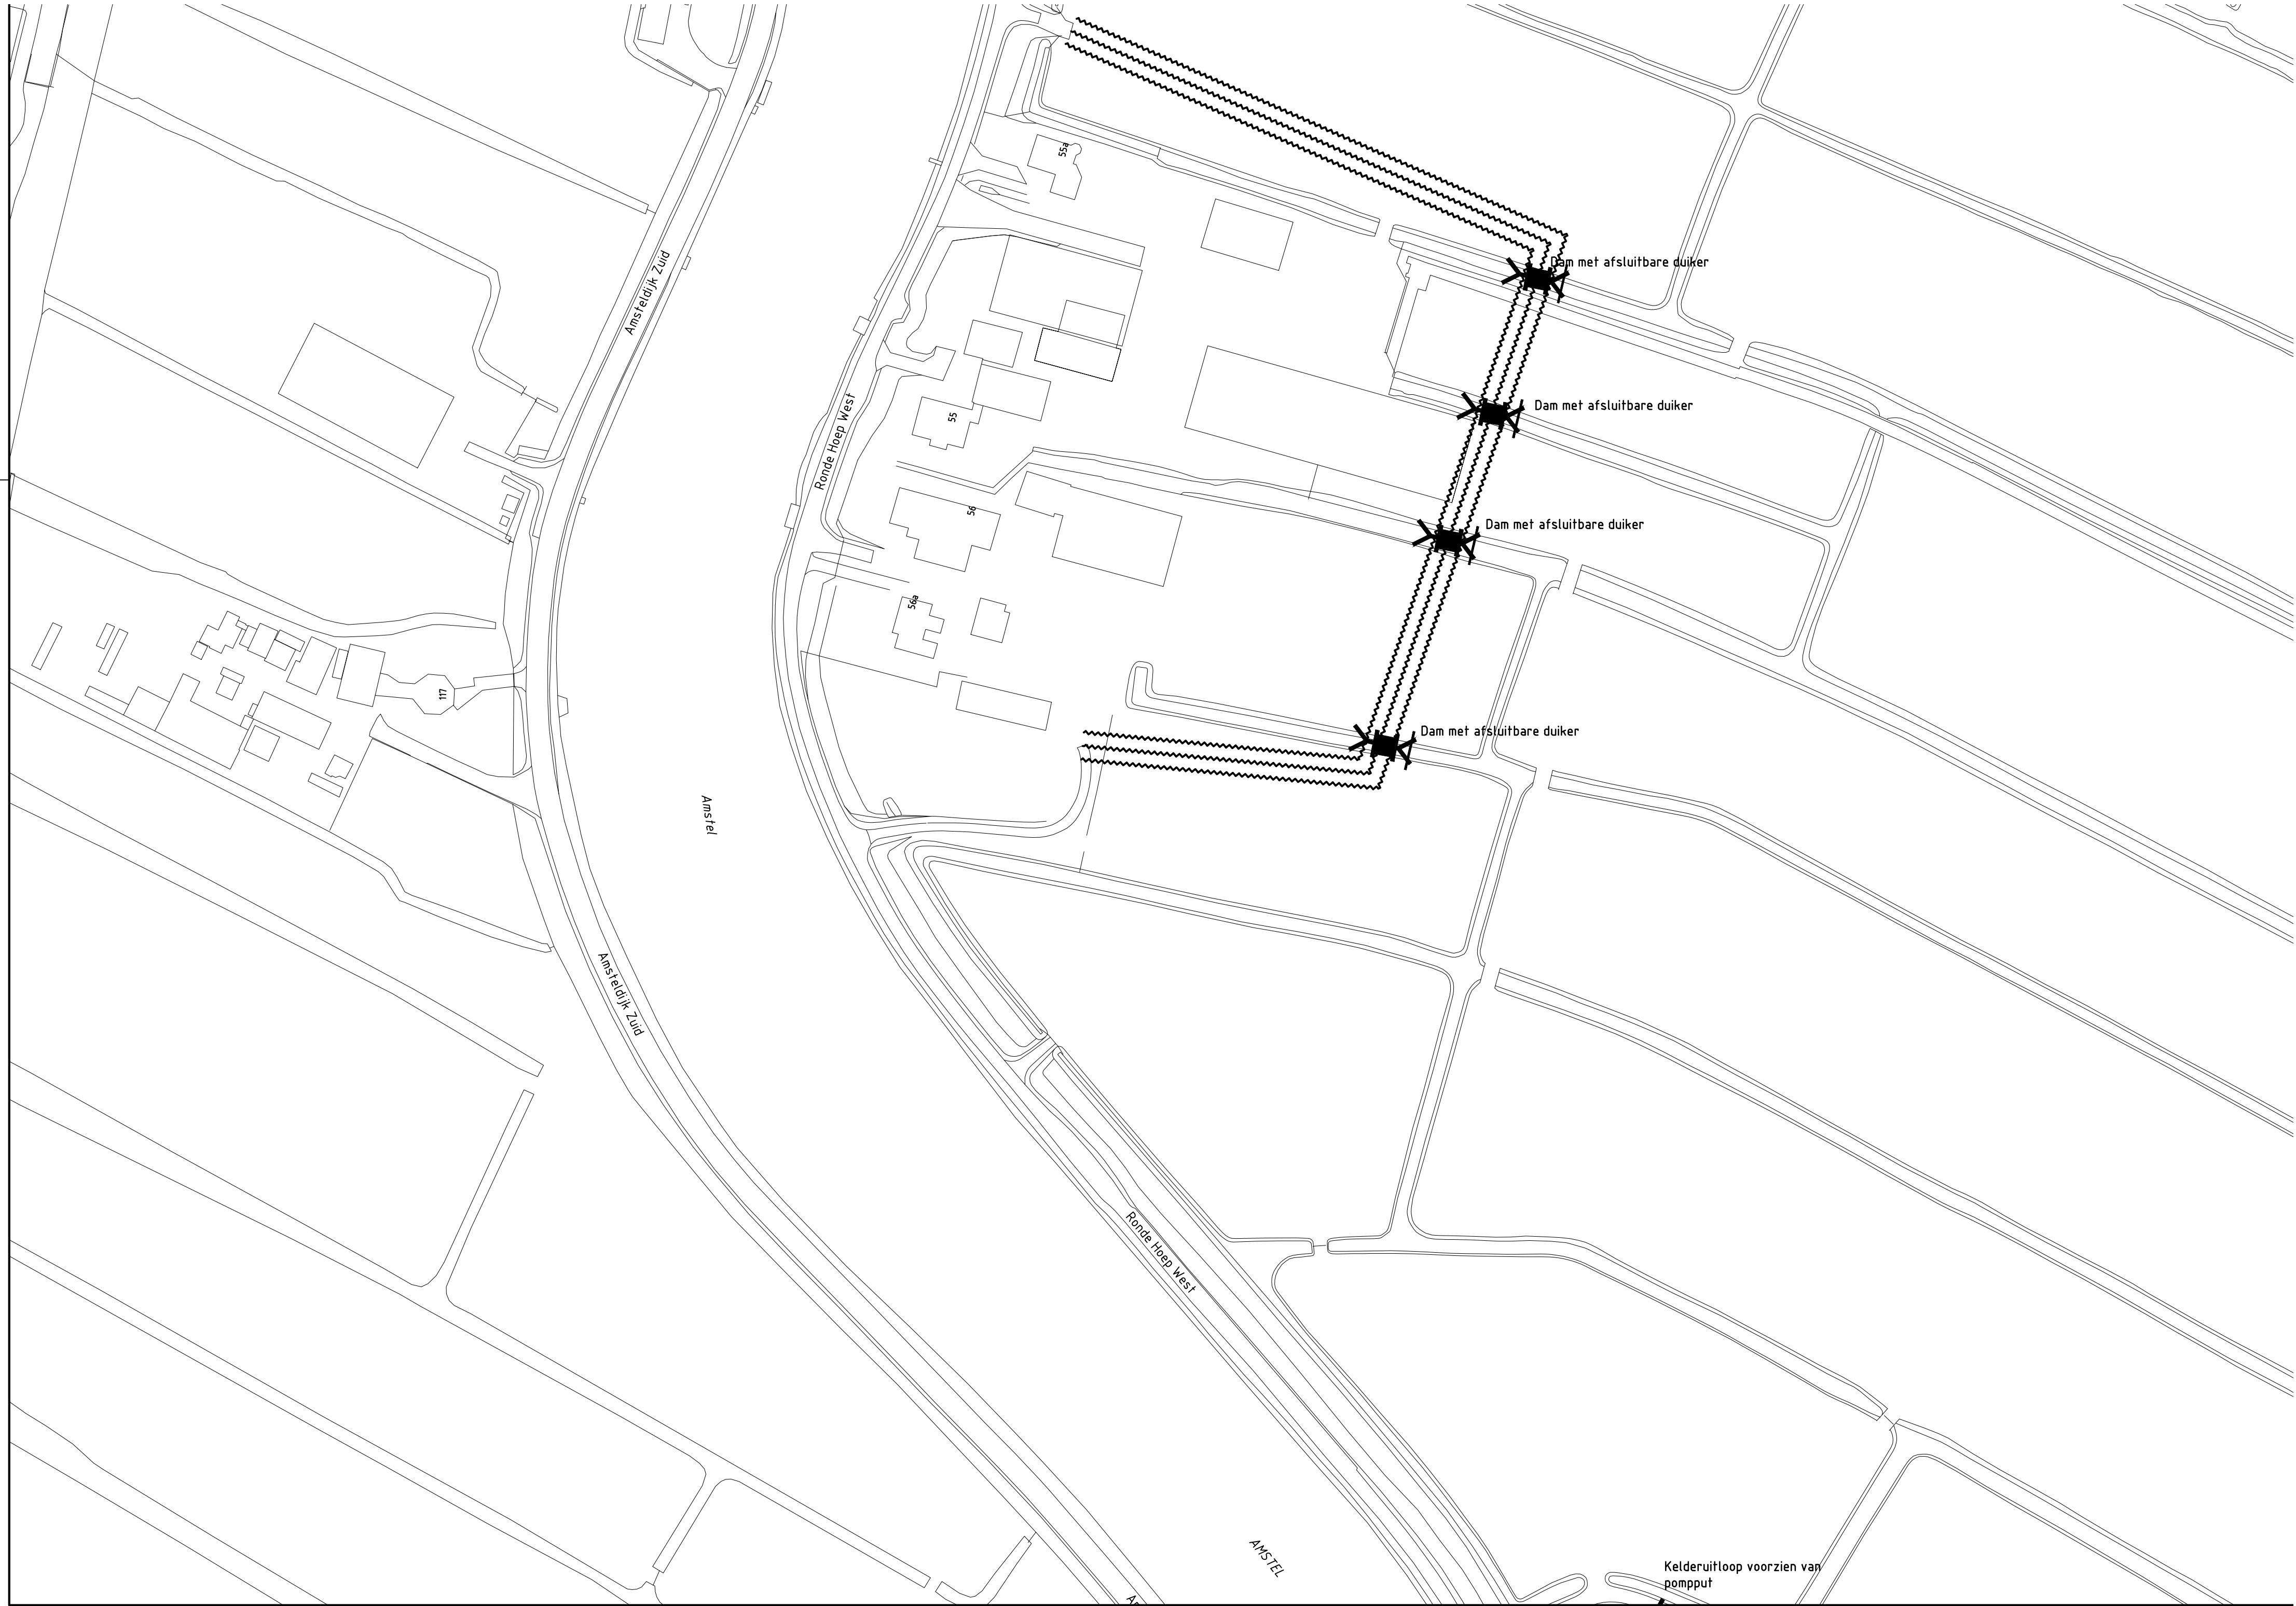

Ansteldijk Zuid

Ronde Hoop West

Ansteldijk Zuid

Amstel

Ronde Hoop West

AMSTEL

Dam met afsluitbare duiker


Dam met afsluitbare duiker

Dam met afsluitbare duiker


Dam met afsluitbare duiker

Kelderuitloop voorzien van pompput



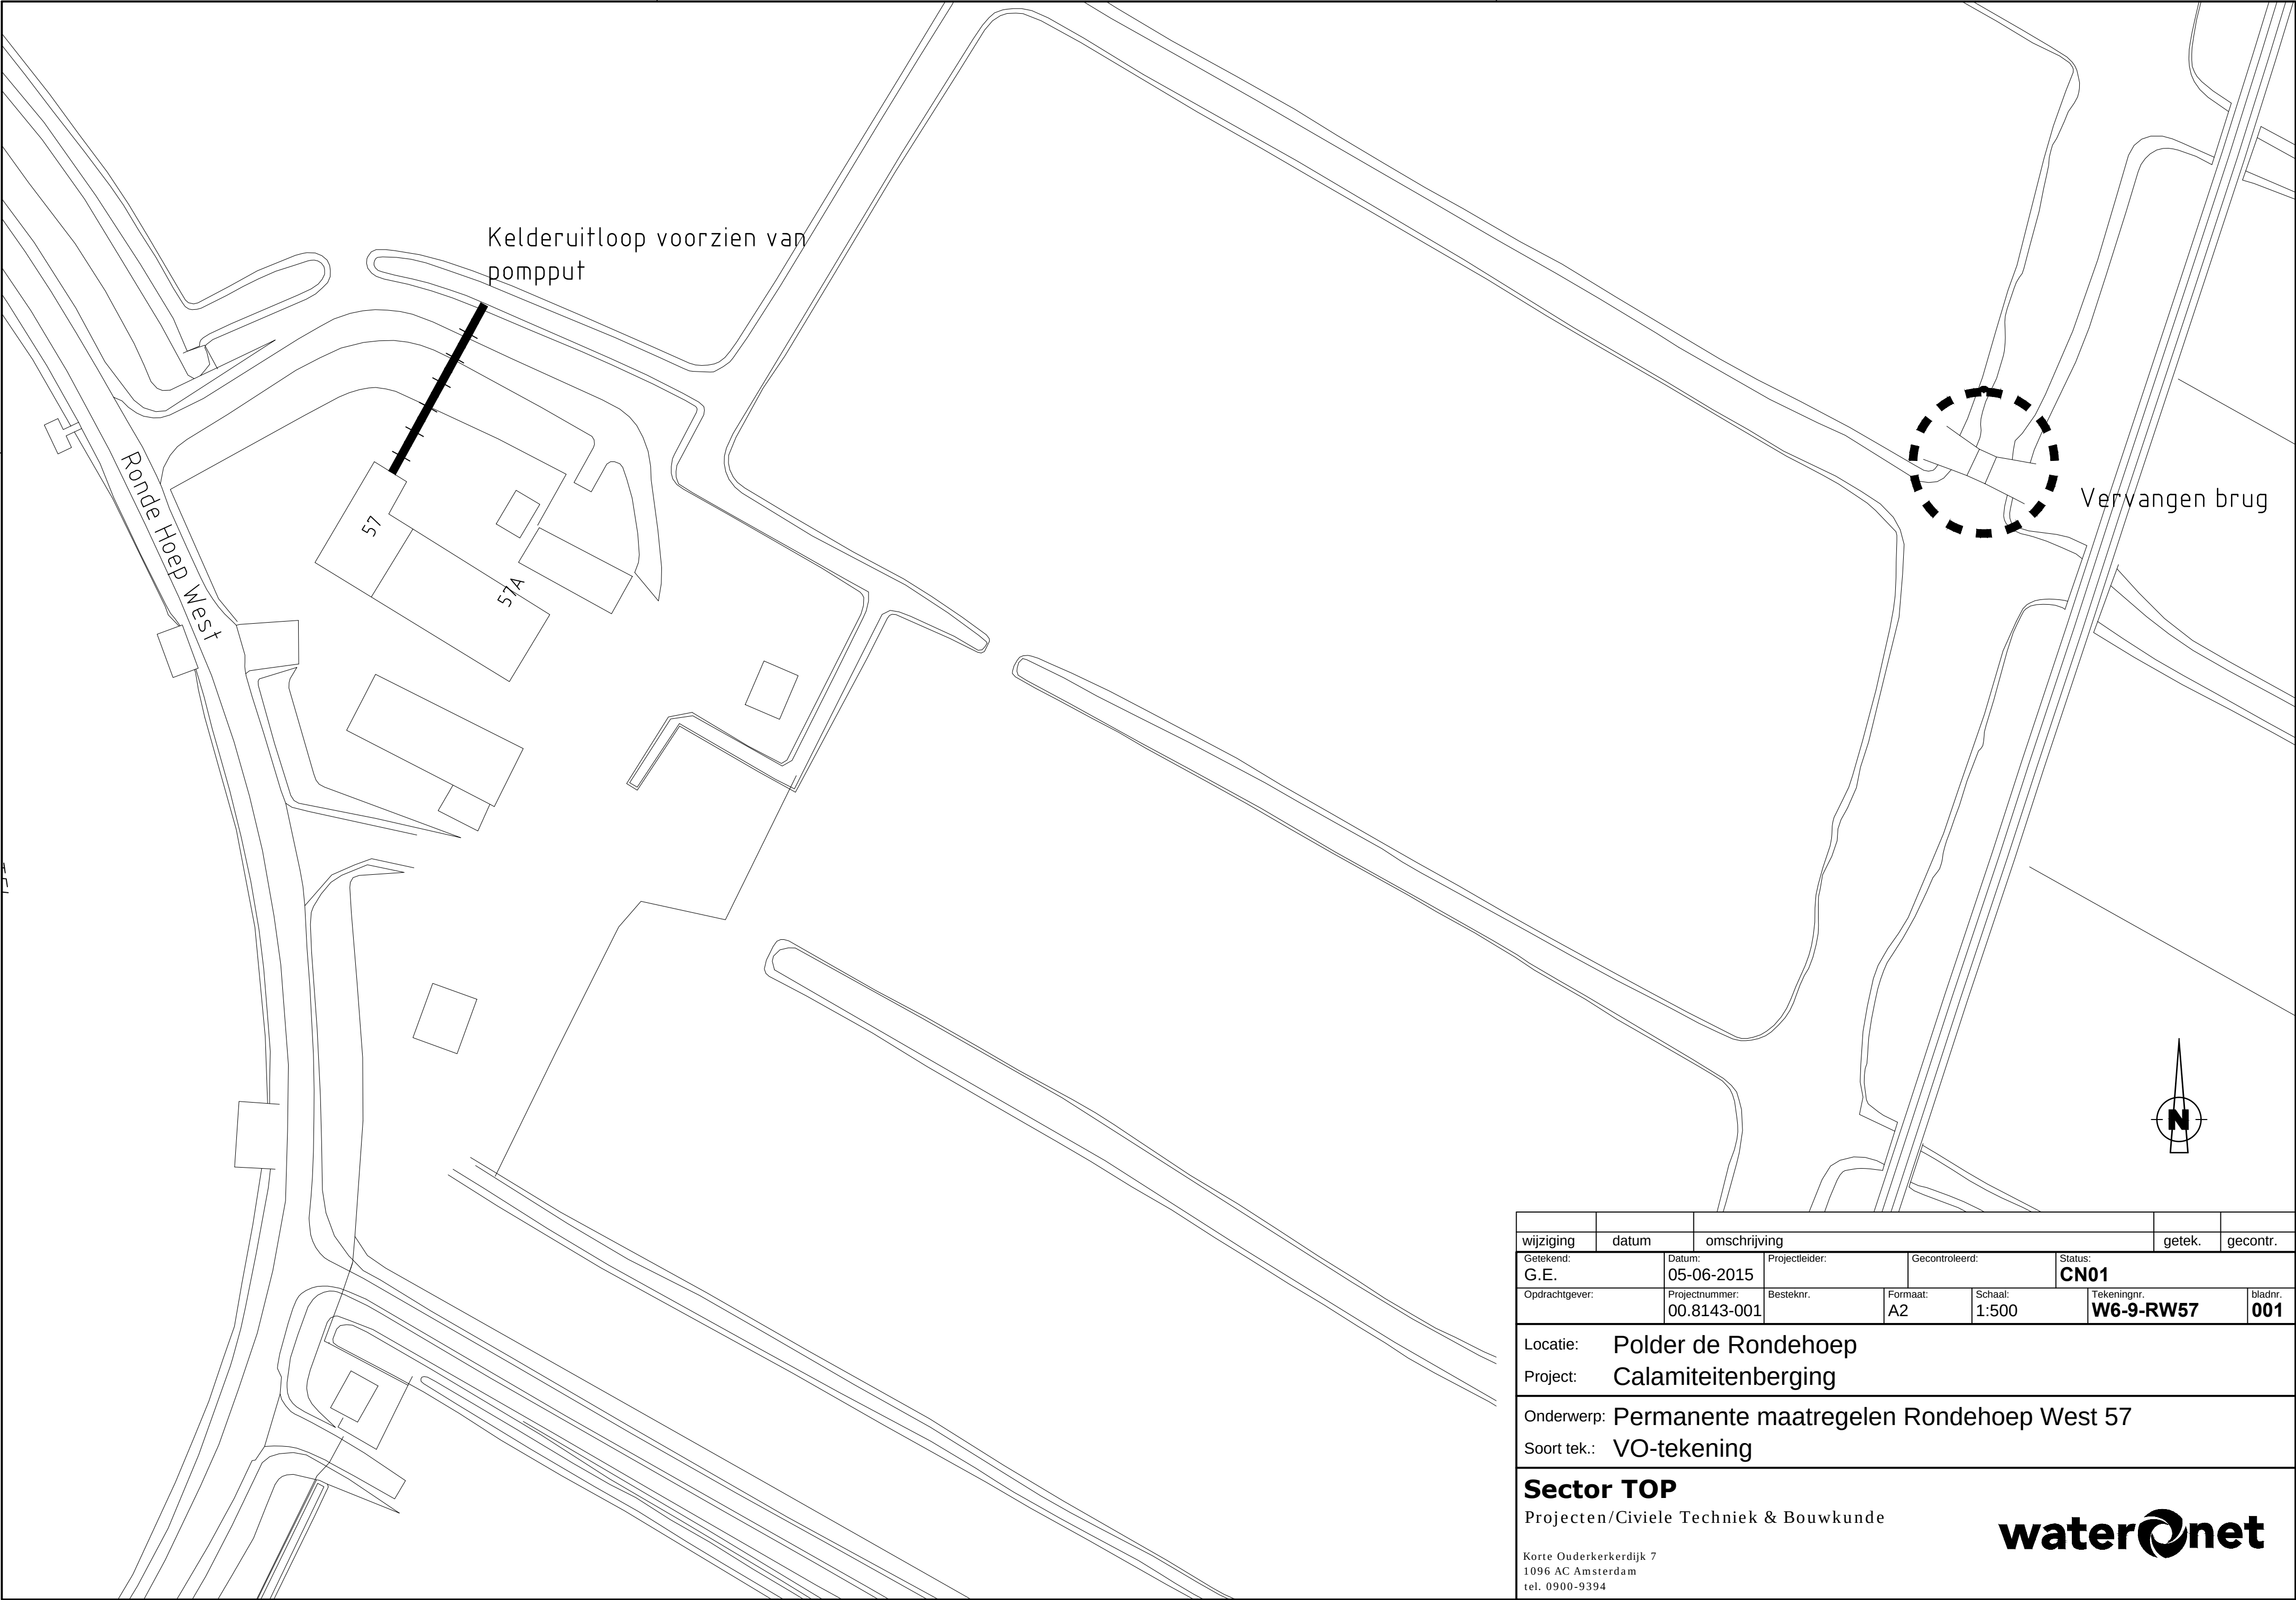

|   |  |                                          |  |                |  |                |                  |                                 |  |                       |  |
|---|--|------------------------------------------|--|----------------|--|----------------|------------------|---------------------------------|--|-----------------------|--|
| wijziging   |  | datum                                    |  | omschrijving   |  |                |                  | getek.                          |  | gecontr.              |  |
| Getekend:<br>G.E.   |  | Datum:<br>05-06-2015                     |  | Projectleider: |  | Gecontroleerd: |                  | Status:<br><b>CN01</b>          |  |                       |  |
| Opdrachtgever:   |  | Projectnummer:<br>00.8143-001            |  | Besteknr.      |  | Formaat:<br>A2 | Schaal:<br>1:500 | Tekeningnr.<br><b>W6-9-RW57</b> |  | bladnr.<br><b>001</b> |  |
| Locatie:   |  | Polder de Rondehoep                      |  |                |  |                |                  |                                 |  |                       |  |
| Project:   |  | Calamiteitenberging                      |  |                |  |                |                  |                                 |  |                       |  |
| Onderwerp:   |  | Permanente maatregelen Rondehoep West 57 |  |                |  |                |                  |                                 |  |                       |  |
| Soort tek.:   |  | VO-tekening                              |  |                |  |                |                  |                                 |  |                       |  |
| <b>Sector TOP</b>   |  |                                          |  |                |  |                |                  |                                 |  |                       |  |
| Projecten/Civiele Techniek & Bouwkunde   |  |                                          |  |                |  |                |                  |                                 |  |                       |  |
| <div><div>Korte Ouderkerkerdijk 7<br/>1096 AC Amsterdam<br/>tel. 0900-9394</div><div><b>water</b></div></div> |  |                                          |  |                |  |                |                  |                                 |  |                       |  |

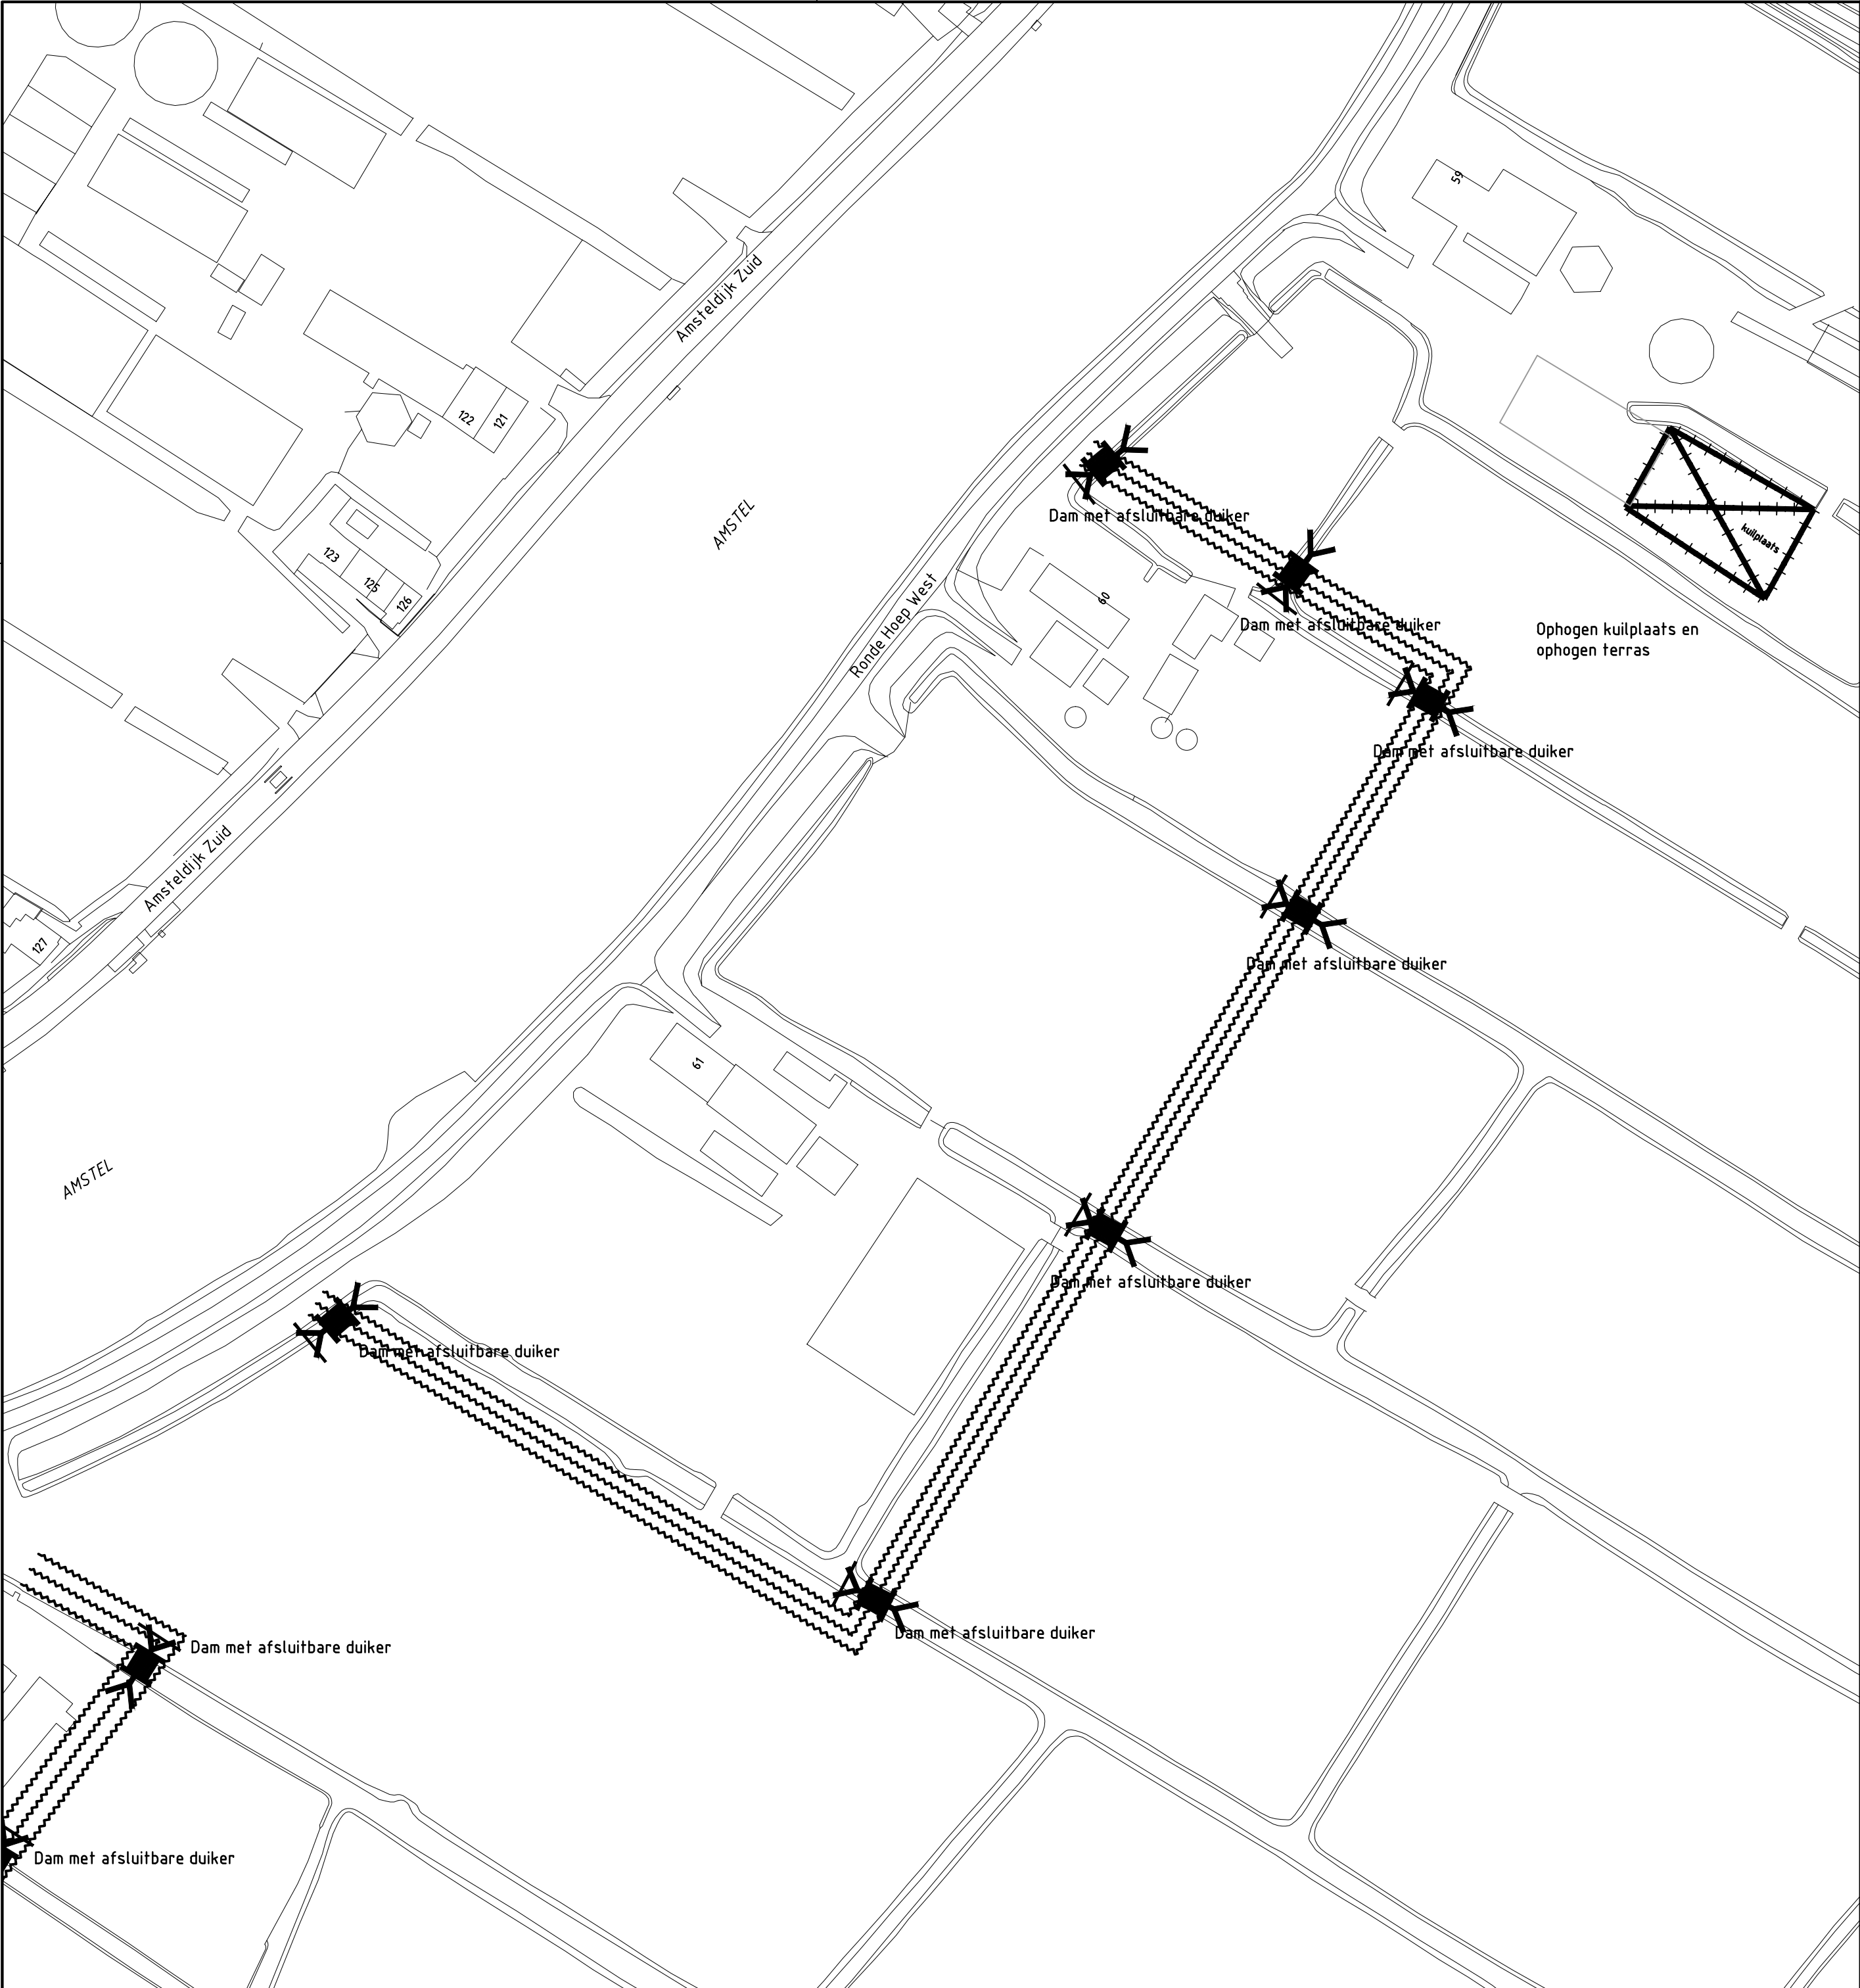

LEGENDA

I

= keerschot

↵

= stuw

■

= dam

⌵

= afsluitbare duiker

⌵

= duiker


||

= coupure

= tijdelijke kering


++++

= permanente kering

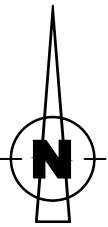

|   |  |                                          |  |                |  |                |  |                  |  |                                            |  |
|---|--|------------------------------------------|--|----------------|--|----------------|--|------------------|--|--------------------------------------------|--|
| wijziging   |  | datum                                    |  | omschrijving   |  |                |  | getek.           |  | gecontr.                                   |  |
| Getekend:<br>G.E.   |  | Datum:<br>05-06-2015                     |  | Projectleider: |  | Gecontroleerd: |  | Status:<br>CN01  |  |                                            |  |
| Opdrachtgever:   |  | Projectnummer:<br>00.8143-001            |  | Besteknr.      |  | Formaat:<br>A2 |  | Schaal:<br>1:500 |  | Tekeningnr.<br>W6-9-RW59<br>bladnr.<br>001 |  |
| Locatie:   |  | Polder de Rondehoep                      |  |                |  |                |  |                  |  |                                            |  |
| Project:   |  | Calamiteitenberging                      |  |                |  |                |  |                  |  |                                            |  |
| Onderwerp:   |  | Permanente maatregelen Rondehoep West 59 |  |                |  |                |  |                  |  |                                            |  |
| Soort tek.:   |  | VO-tekening                              |  |                |  |                |  |                  |  |                                            |  |
| <div>Sector TOP</div> <div>Projecten/Civiele Techniek &amp; Bouwkunde</div> <div><div>Korte Ouderkerkerdijk 7</div><div>1096 AC Amsterdam</div><div>tel. 0900-9394</div></div> <div><div>water</div><div>net</div></div> |  |                                          |  |                |  |                |  |                  |  |                                            |  |



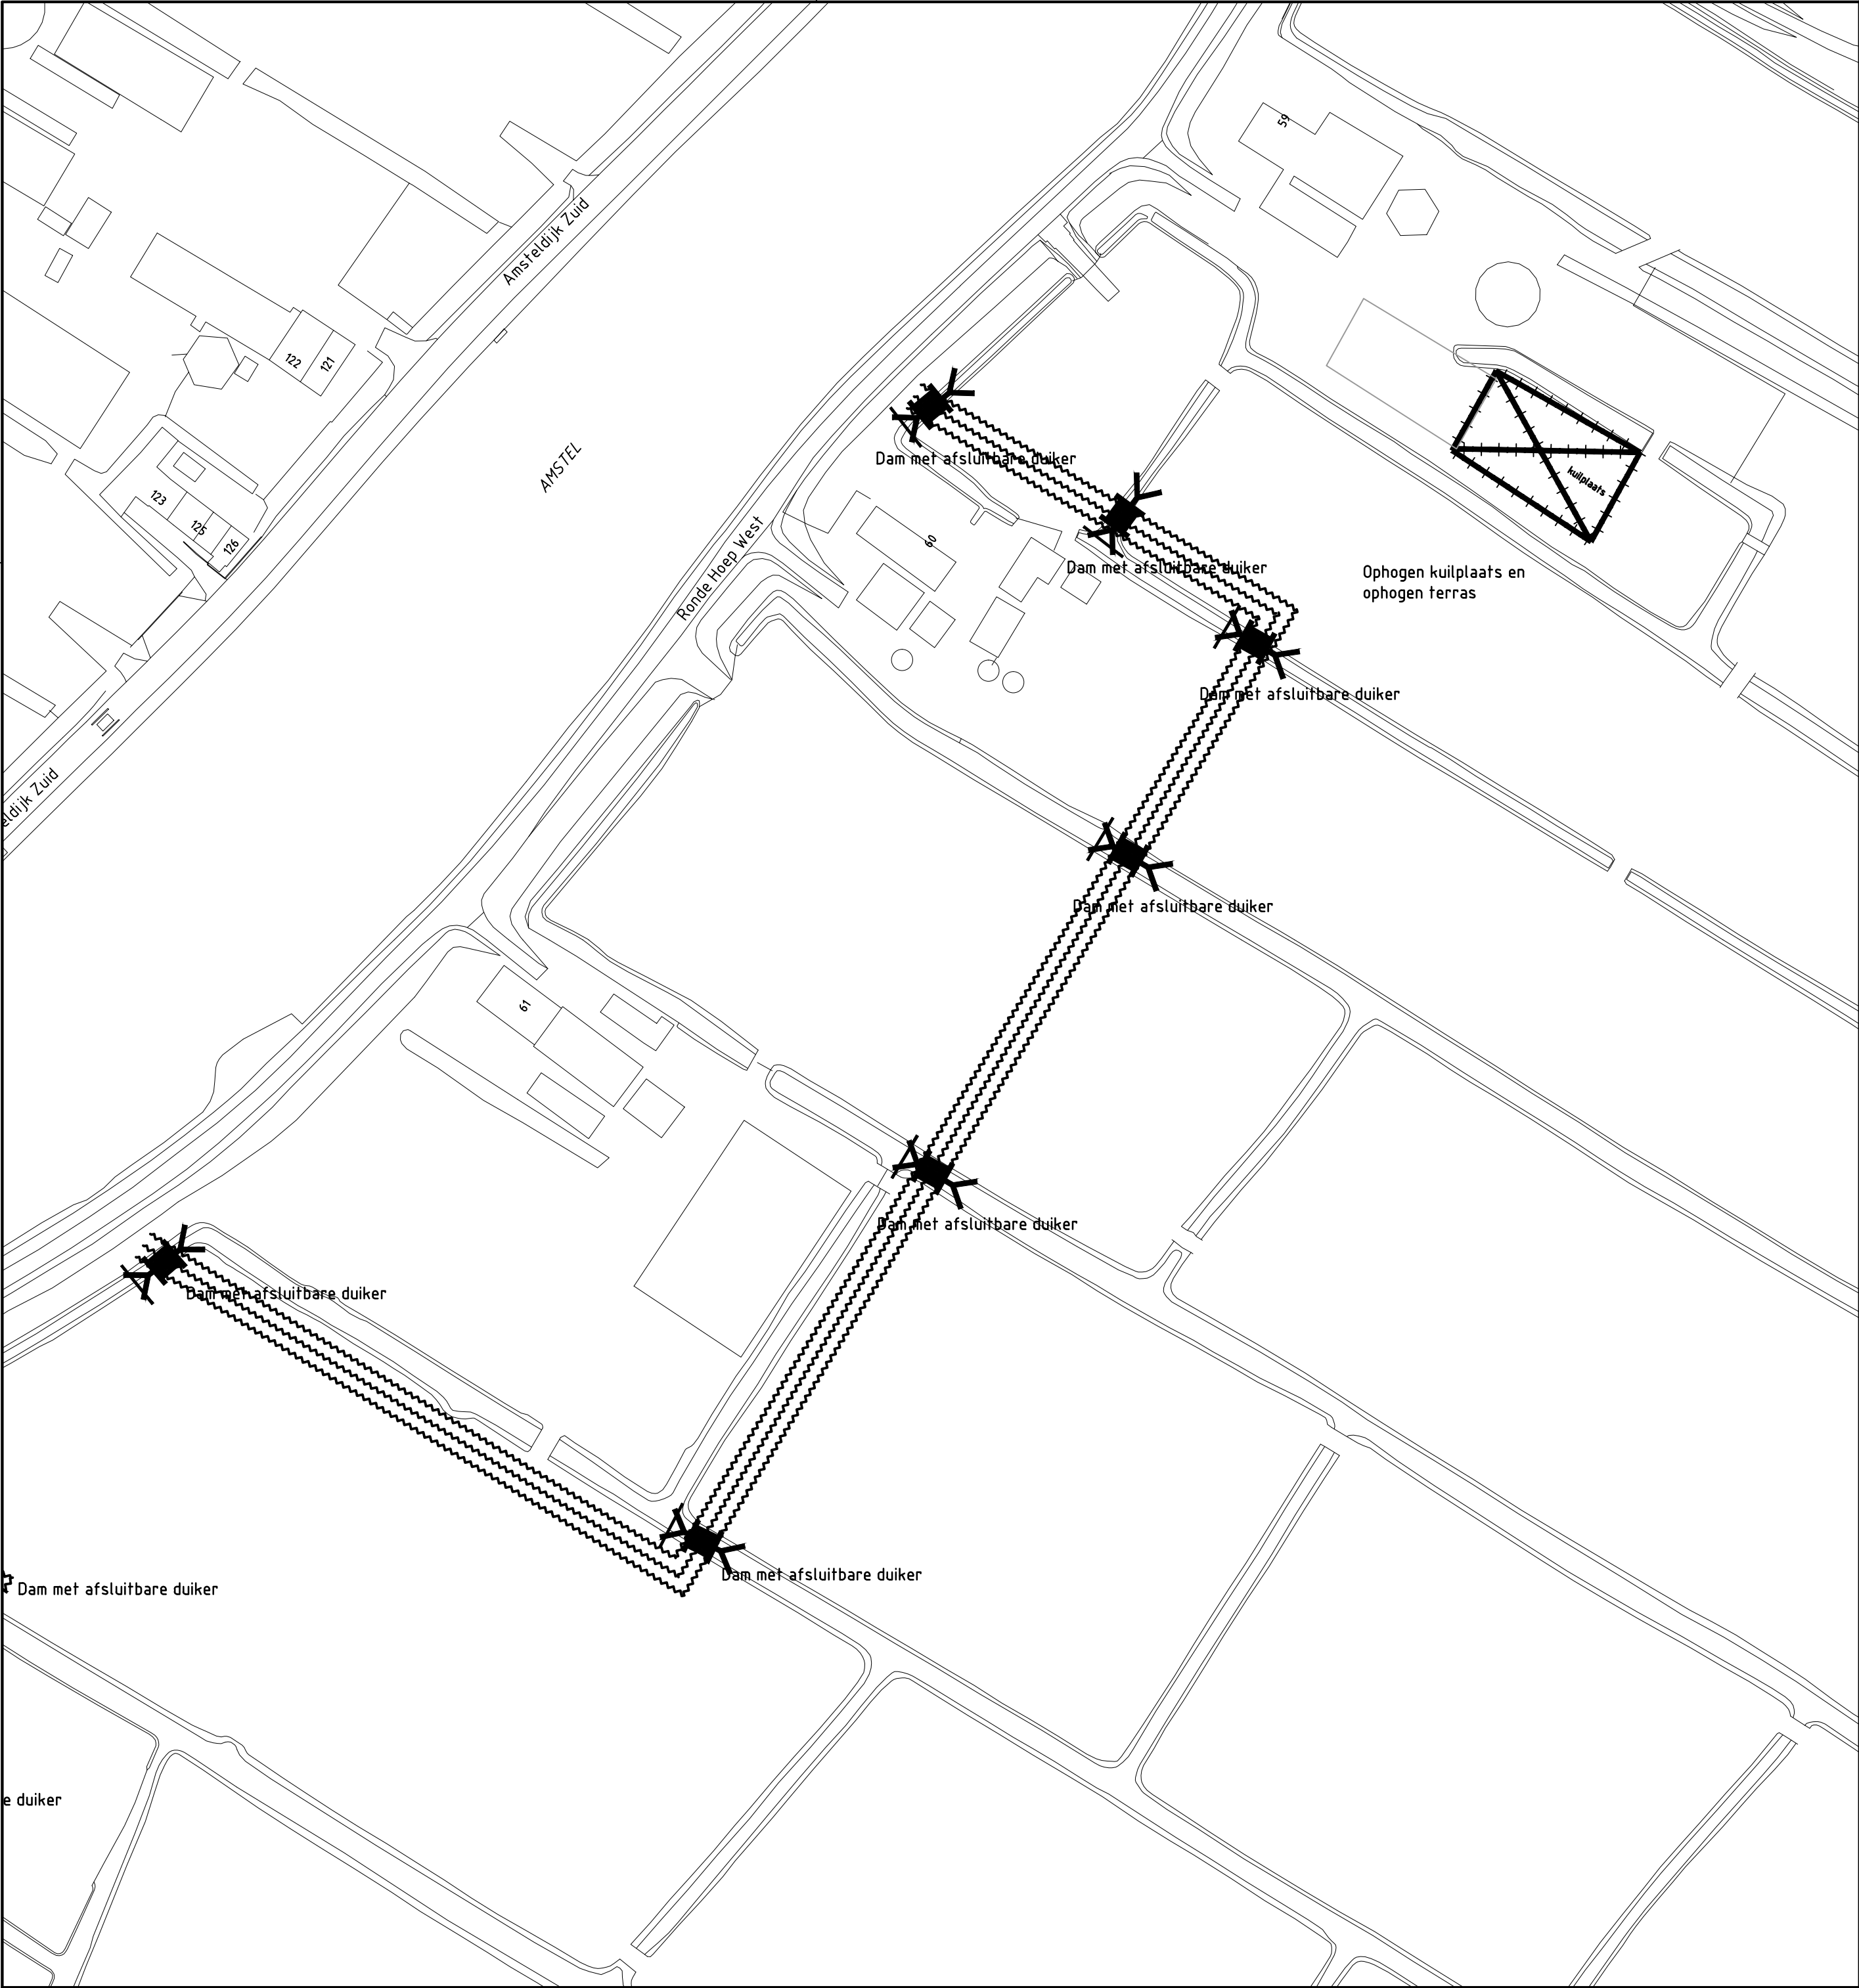

LEGENDA

I

= keerschot

~

= stuw

■

= dam

⌵

= afsluitbare duiker

⌵

= duiker


||

= coupure

= tijdelijke kering

++++


= permanente kering

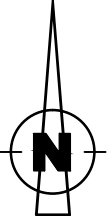


|   |  |                                             |  |                |  |                |  |                   |  |                          |  |
|---|--|---------------------------------------------|--|----------------|--|----------------|--|-------------------|--|--------------------------|--|
| wijziging   |  | datum                                       |  | omschrijving   |  |                |  | getek.            |  | gecontr.                 |  |
| Getekend:<br>G.E.   |  | Datum:<br>05-06-2015                        |  | Projectleider: |  | Gecontroleerd: |  | Status:<br>CN01   |  |                          |  |
| Opdrachtgever:   |  | Projectnummer:<br>00.8143-001               |  | Besteknr.      |  | Formaat:<br>A2 |  | Schaal:<br>1:1000 |  | Tekeningnr.<br>W6-9-RW60 |  |
|   |  |                                             |  |                |  |                |  | bladnr.<br>001    |  |                          |  |
| Locatie:   |  | Polder de Rondehoep                         |  |                |  |                |  |                   |  |                          |  |
| Project:   |  | Calamiteitenberging                         |  |                |  |                |  |                   |  |                          |  |
| Onderwerp:   |  | Permanente maatregelen Rondehoep West 60-61 |  |                |  |                |  |                   |  |                          |  |
| Soort tek.:   |  | VO-tekening                                 |  |                |  |                |  |                   |  |                          |  |
| <div><div>Sector TOP</div><div>Projecten/Civiele Techniek &amp; Bouwkunde</div><div><div>Korte Ouderkerkerdijk 7</div><div>1096 AC Amsterdam</div><div>tel. 0900-9394</div></div></div> <div><div>water</div><div>net</div></div> |  |                                             |  |                |  |                |  |                   |  |                          |  |

T:\TOP\projecten P\01.0576-003 - Calamiteitenberging DRH\05 CTB\Tekeningen\20160322\_TEK\_CN01\_Permanente keringen.dwg

23-3-2016

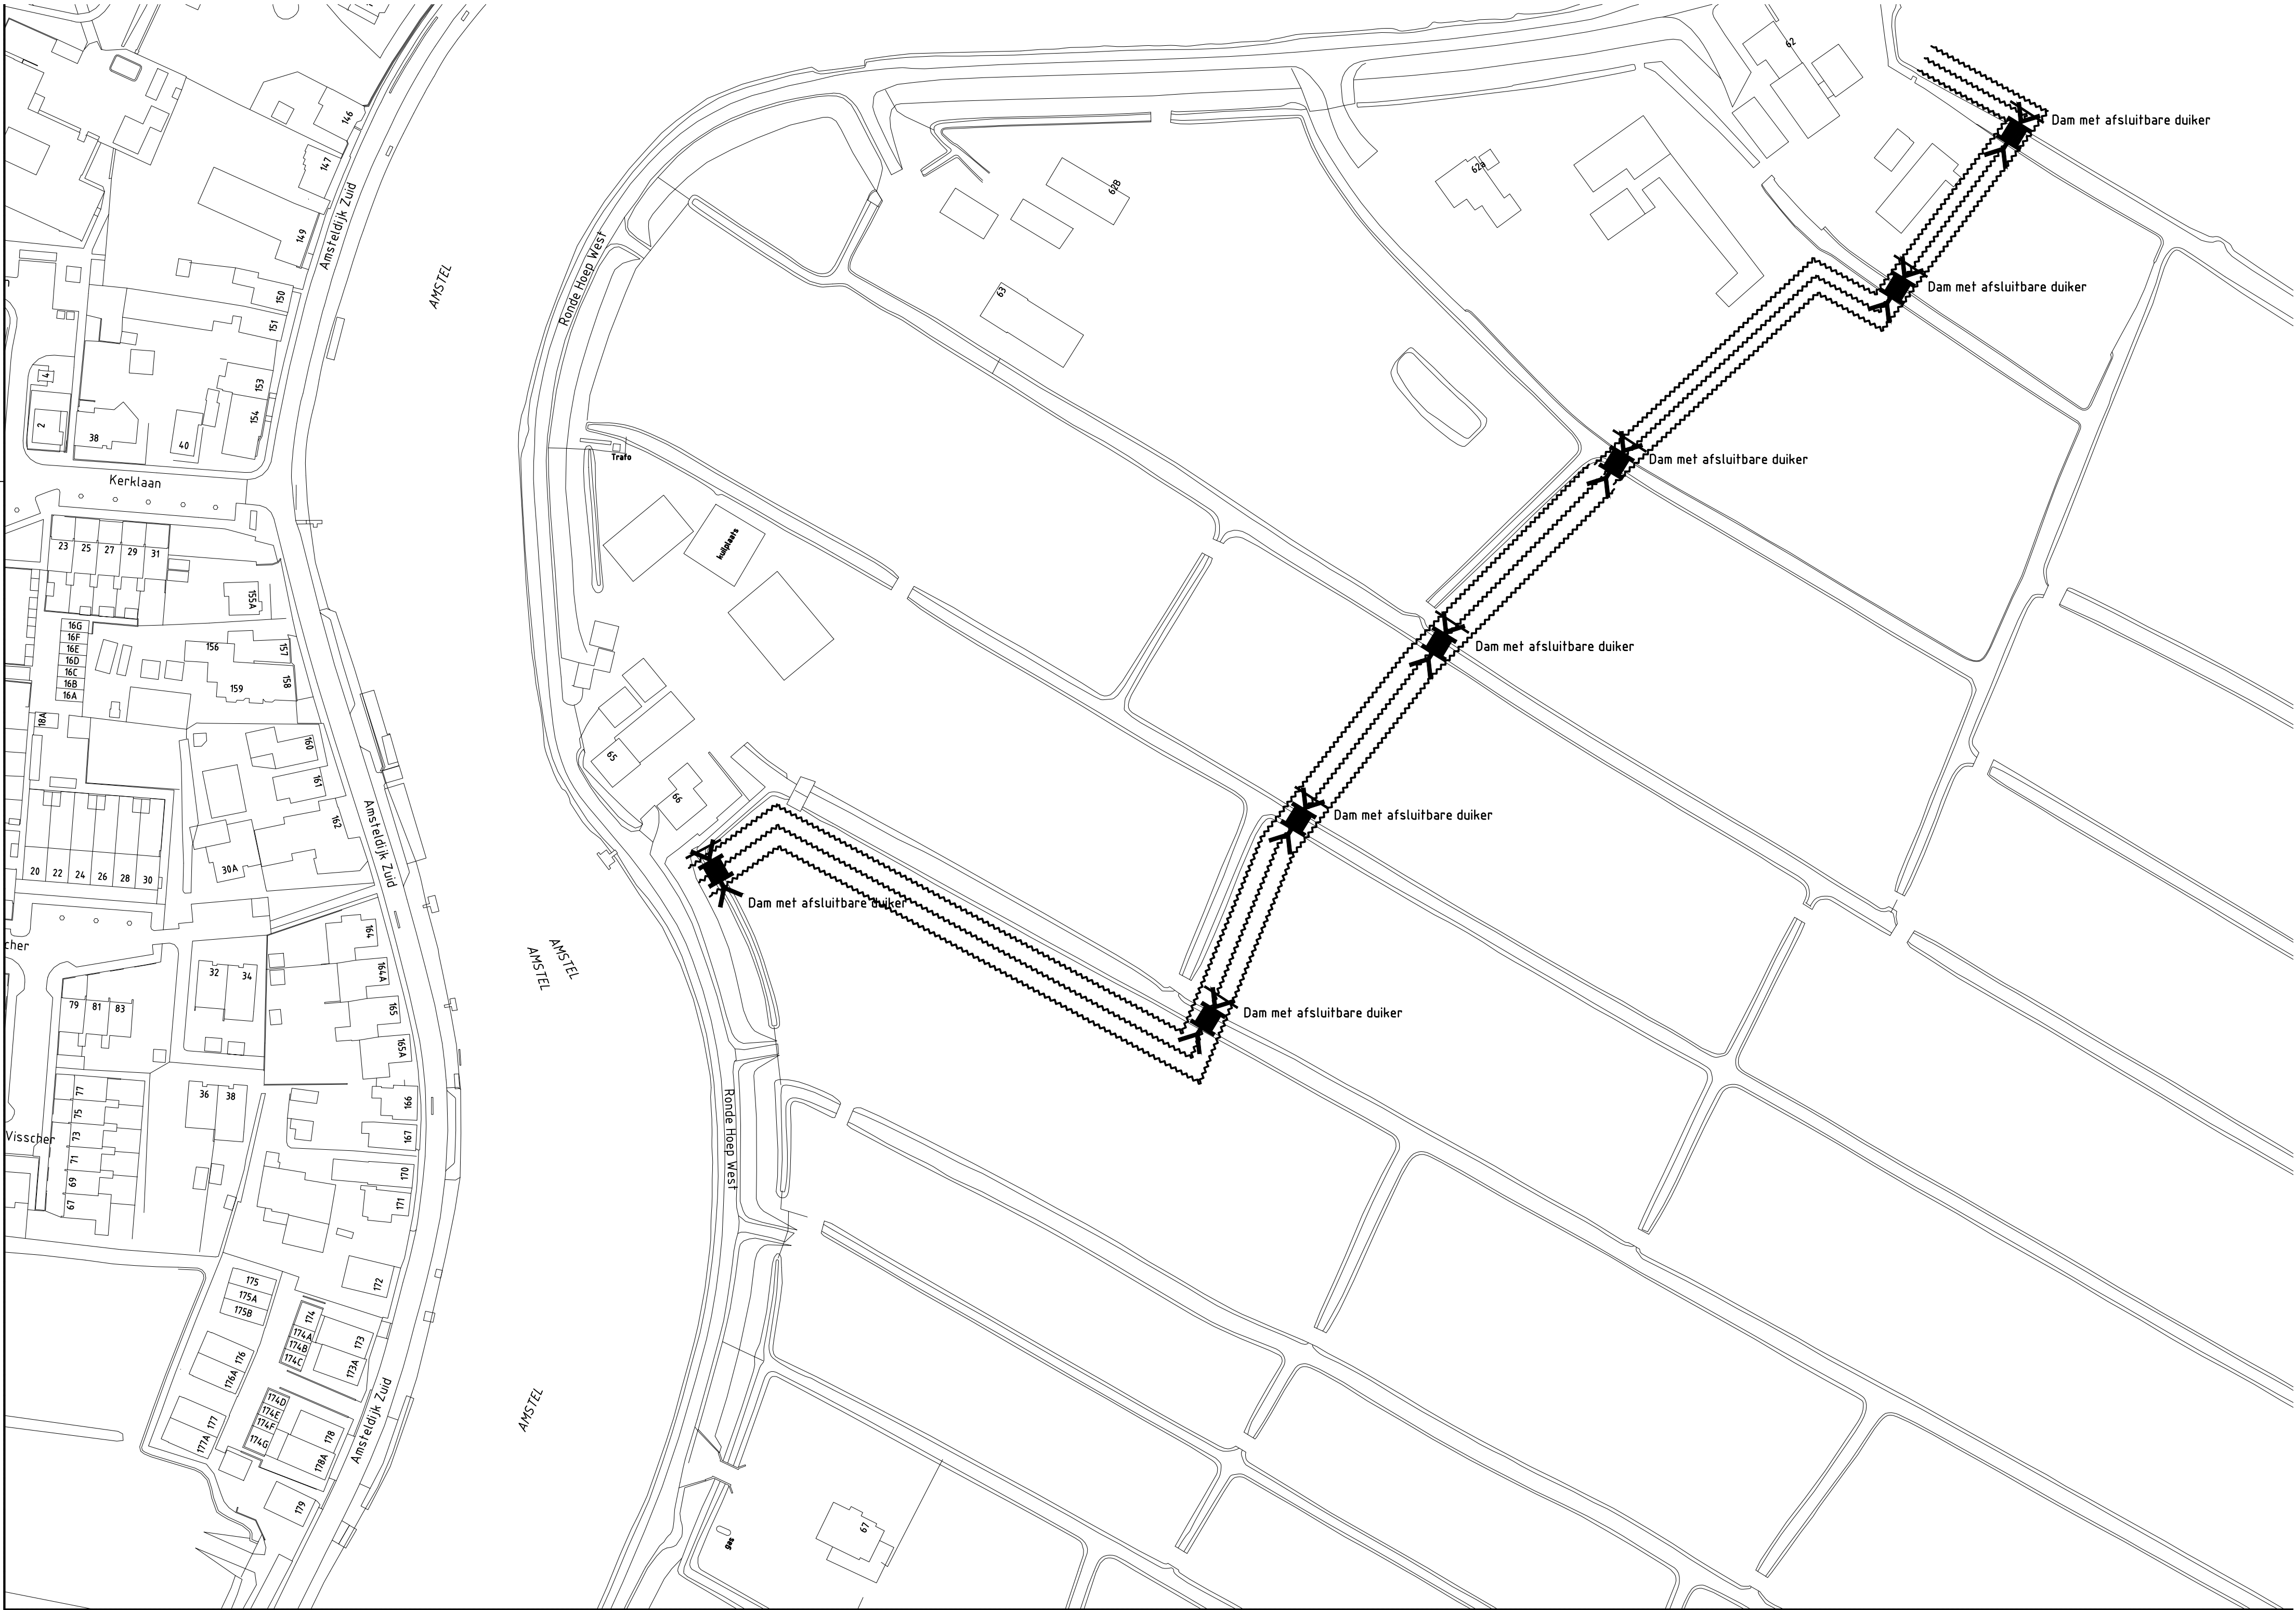



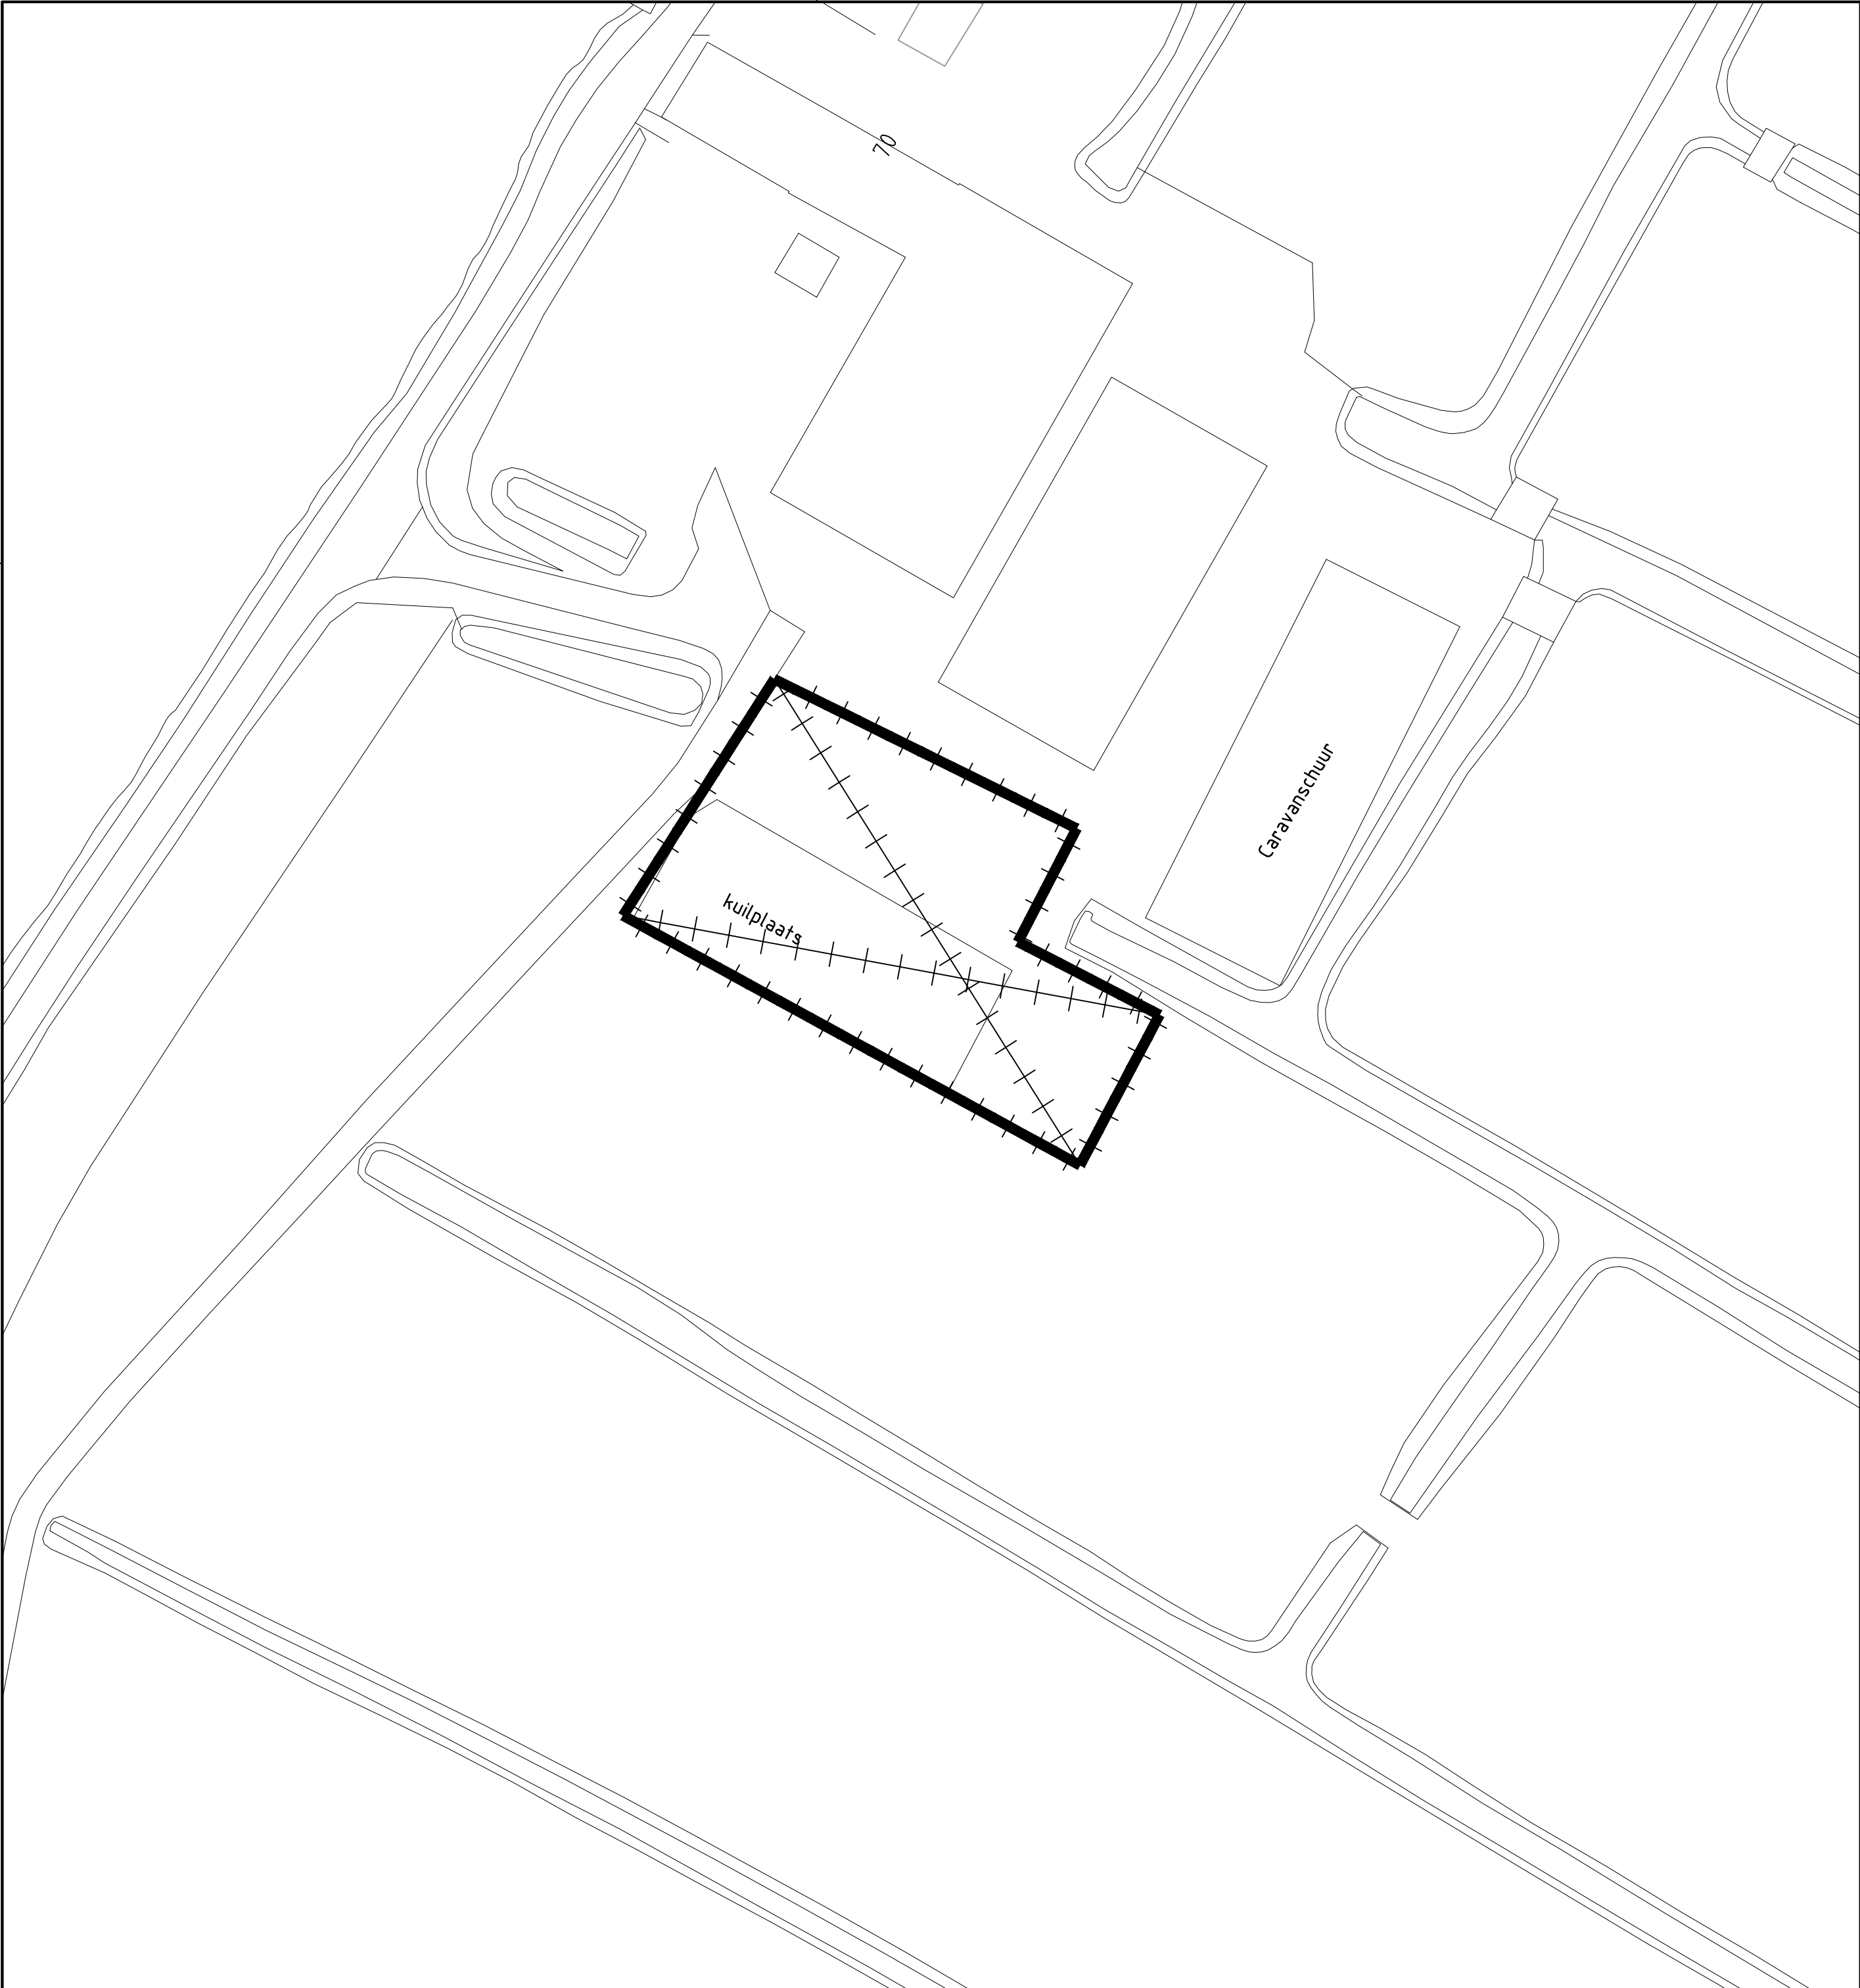

LEGENDA

I

= keerschot

↘

= stuw

■

= dam

⌵

= afsluitbare duiker

⌵

= duiker

||

= coupure


= tijdelijke kering


+++

= permanente kering

N

|   |  |                                          |                |                |                  |  |                          |                |
|---|--|------------------------------------------|----------------|----------------|------------------|--|--------------------------|----------------|
|   |  |                                          |                |                |                  |  |                          |                |
| wijziging   |  | datum                                    | omschrijving   |                |                  |  | getek.                   | gecontr.       |
| Getekend:<br>G.E.   |  | Datum:<br>05-06-2015                     | Projectleider: |                | Gecontroleerd:   |  | Status:<br>CN01          |                |
| Opdrachtgever:   |  | Projectnummer:<br>00.8143-001            | Besteknr.      | Formaat:<br>A2 | Schaal:<br>1:500 |  | Tekeningnr.<br>W6-9-RW70 | bladnr.<br>001 |
| Locatie:   |  | Polder de Rondehoep                      |                |                |                  |  |                          |                |
| Project:   |  | Calamiteitenberging                      |                |                |                  |  |                          |                |
| Onderwerp:   |  | Permanente maatregelen Rondehoep West 70 |                |                |                  |  |                          |                |
| Soort tek.:   |  | VO-tekening                              |                |                |                  |  |                          |                |
| <div><div>Sector TOP</div><div>Projecten/Civiele Techniek &amp; Bouwkunde</div><div><div>Korte Ouderkerkdijk 7</div><div>1096 AC Amsterdam</div><div>tel. 0900-9394</div></div><div><div>water</div><div>net</div></div></div> |  |                                          |                |                |                  |  |                          |                |

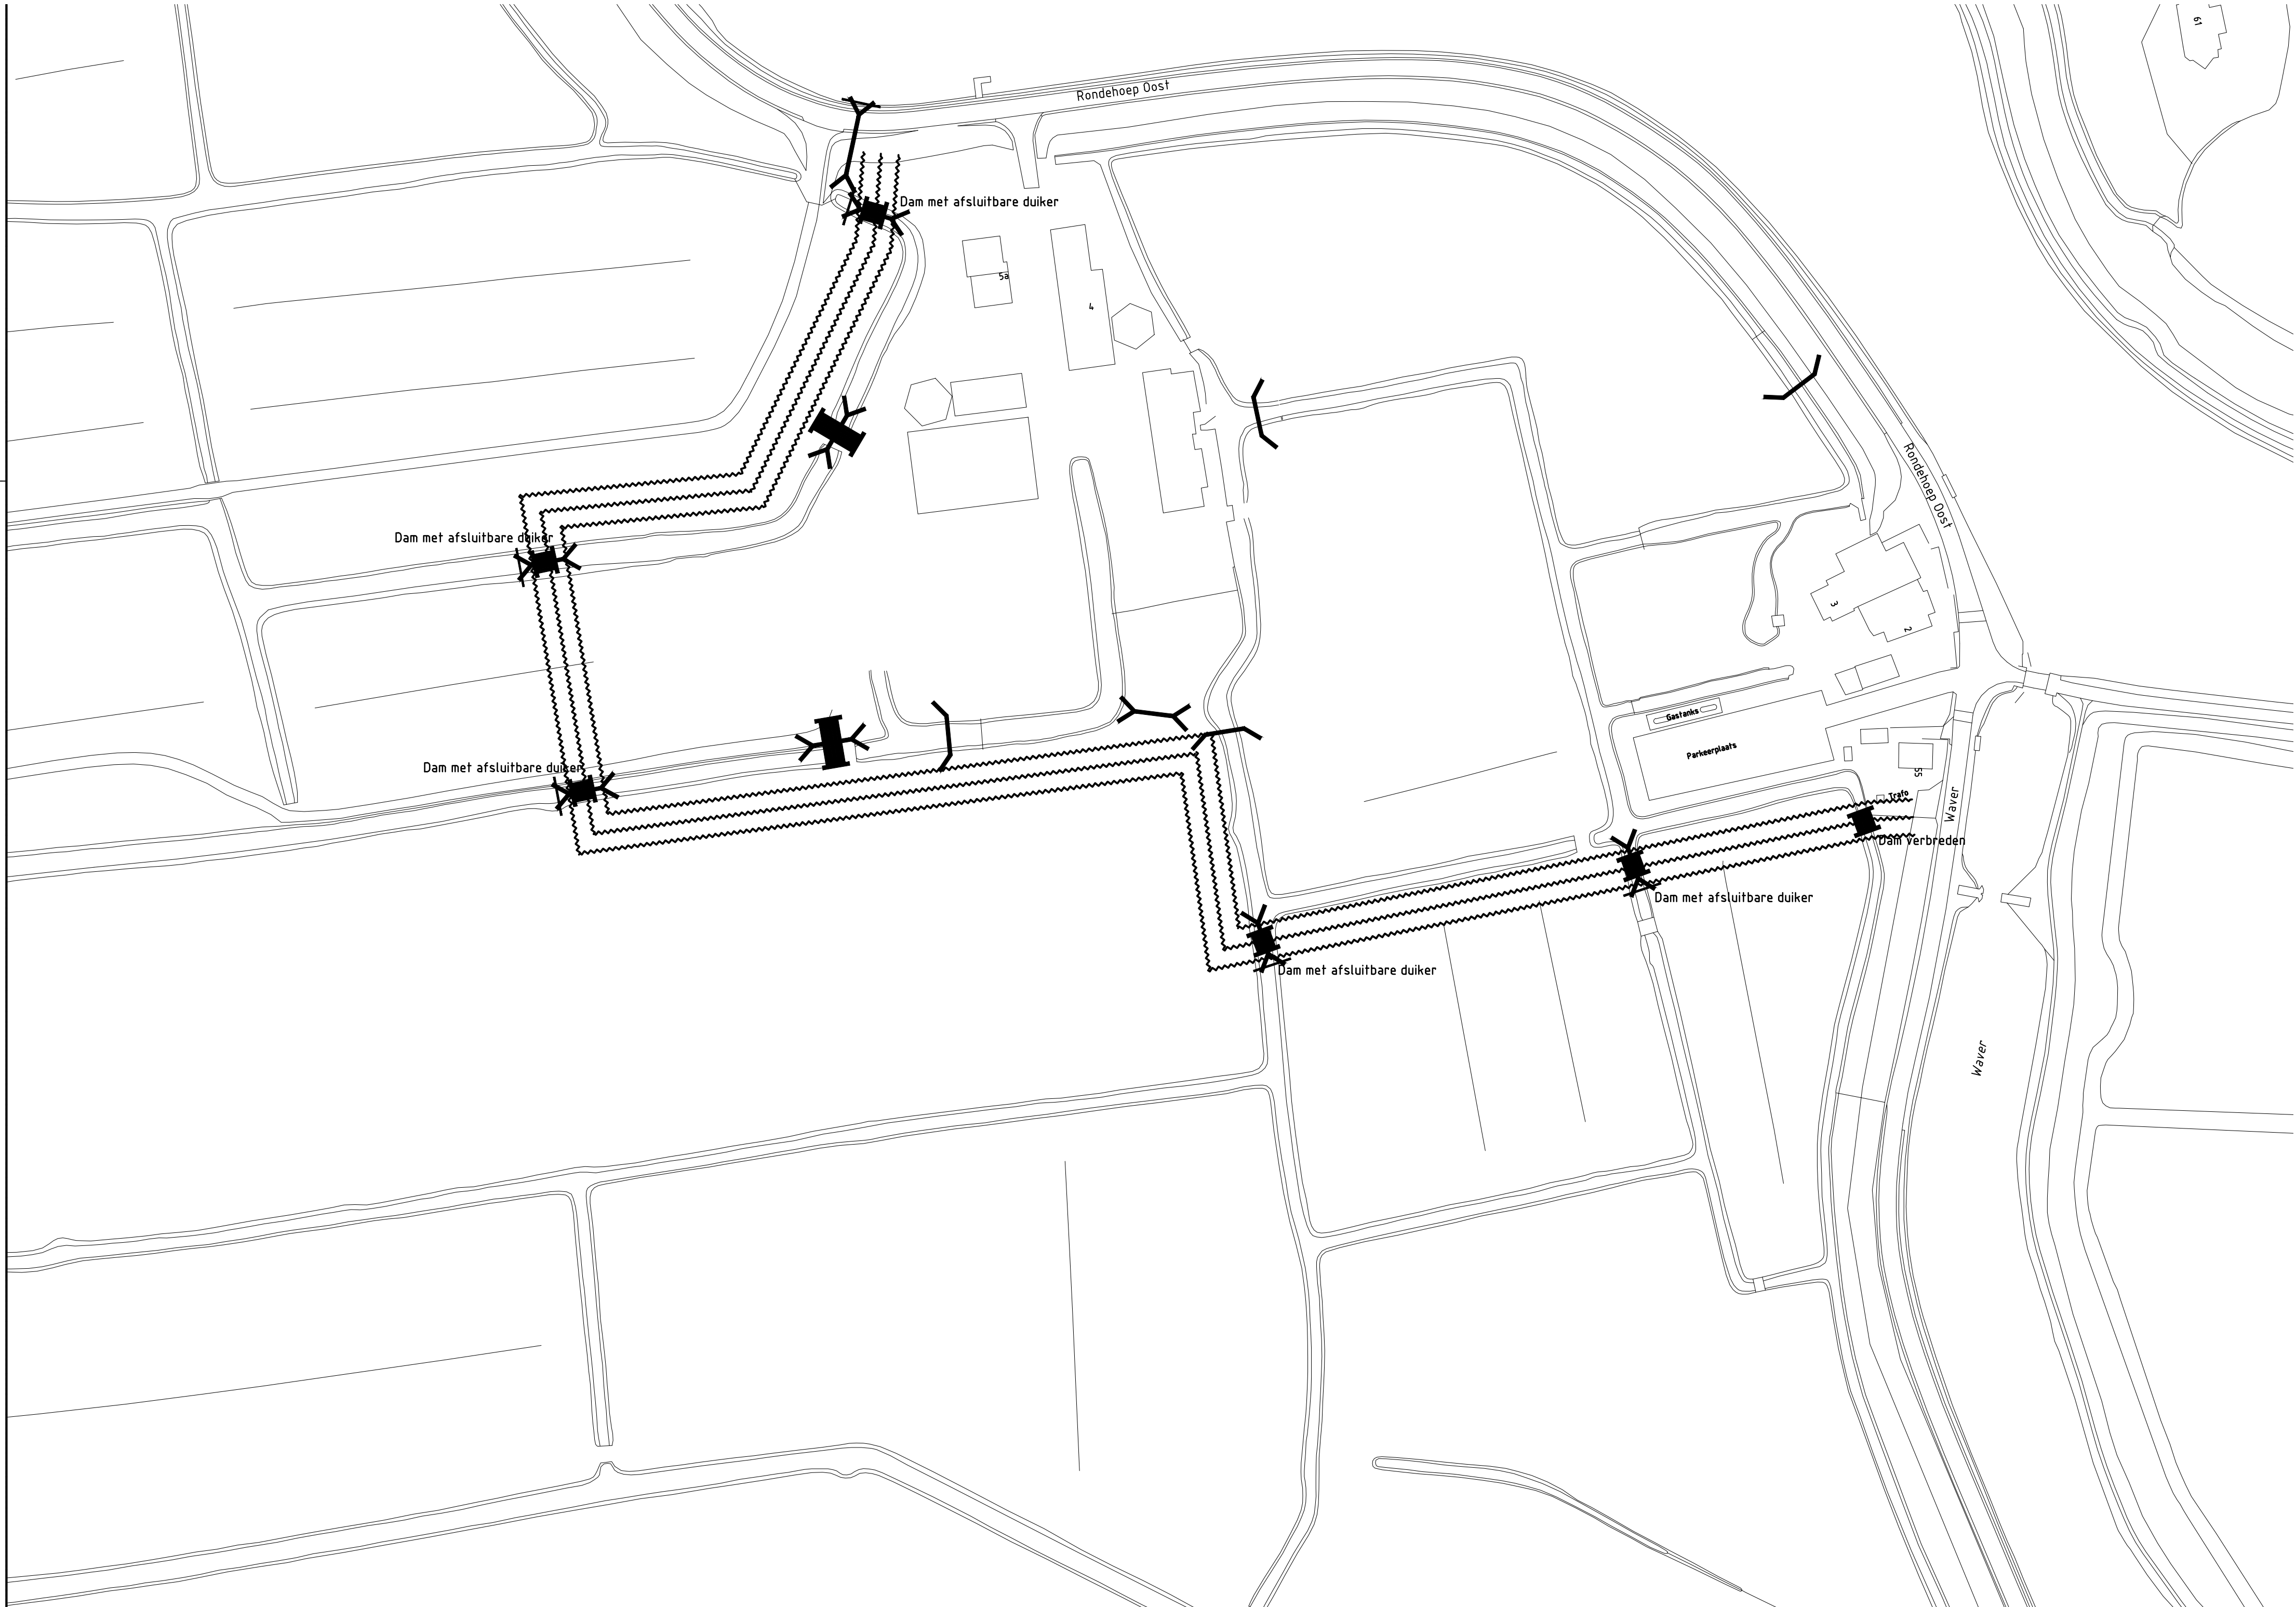

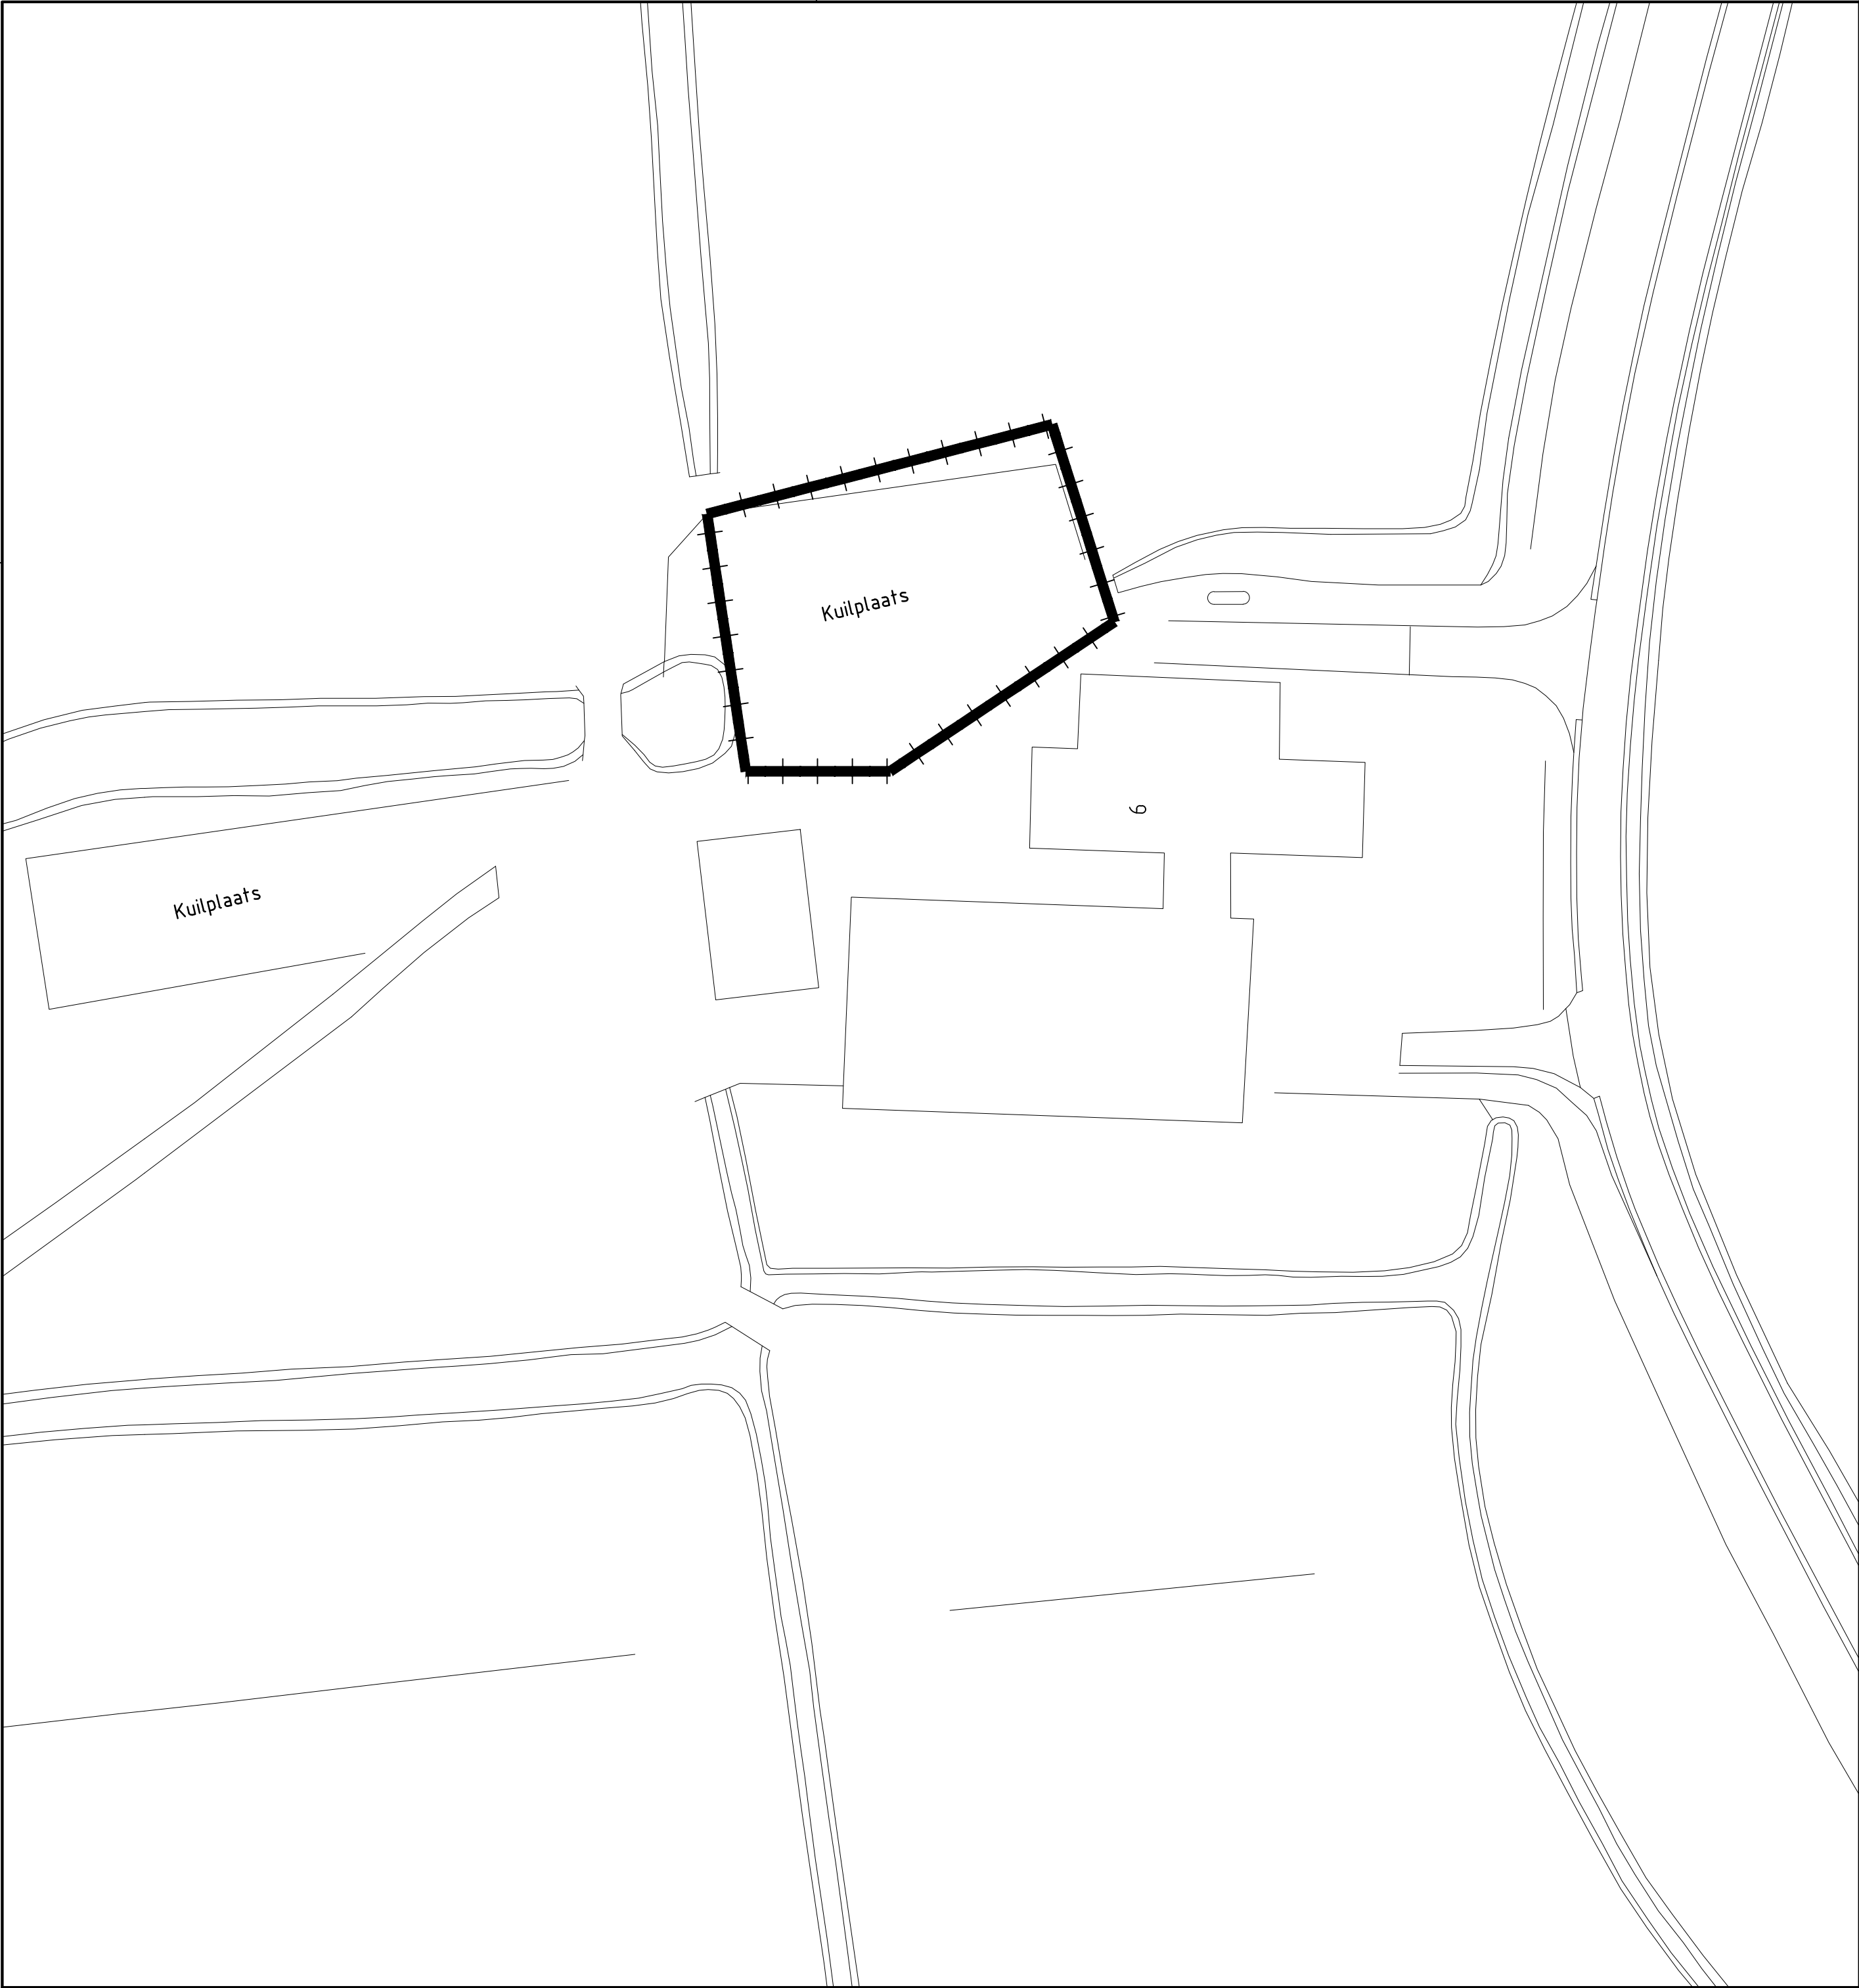

LEGENDA

I

= keerschot

Y

= stuw

■

= dam

X

= afsluitbare duiker

X

= duiker


||

= coupure

= tijdelijke kering

++++

= permanente kering

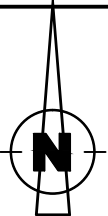


|   |  |                                         |  |                |  |                |                  |                         |  |                |  |
|---|--|-----------------------------------------|--|----------------|--|----------------|------------------|-------------------------|--|----------------|--|
| wijziging   |  | datum                                   |  | omschrijving   |  |                |                  | getek.                  |  | gecontr.       |  |
| Getekend:<br>G.E.   |  | Datum:<br>05-06-2015                    |  | Projectleider: |  | Gecontroleerd: |                  | Status:<br>CN01         |  |                |  |
| Opdrachtgever:   |  | Projectnummer:<br>00.8143-001           |  | Besteknr.      |  | Formaat:<br>A2 | Schaal:<br>1:500 | Tekeningnr.<br>W6-9-RO6 |  | bladnr.<br>001 |  |
| Locatie:   |  | Polder de Rondehoep                     |  |                |  |                |                  |                         |  |                |  |
| Project:   |  | Calamiteitenberging                     |  |                |  |                |                  |                         |  |                |  |
| Onderwerp:   |  | Permanente maatregelen Rondehoep Oost 6 |  |                |  |                |                  |                         |  |                |  |
| Soort tek.:   |  | VO-tekening                             |  |                |  |                |                  |                         |  |                |  |
| <div><div>Sector TOP</div><div>Projecten/Civiele Techniek &amp; Bouwkunde</div><div><div>Korte Ouderkerkerdijk 7</div><div>1096 AC Amsterdam</div><div>tel. 0900-9394</div></div><div><div>water</div><div>net</div></div></div> |  |                                         |  |                |  |                |                  |                         |  |                |  |

T:\TOP\projecten P\01.0576-003 - Calamiteitenberging DRH\05 CTB\Tekeningen\20160322\_TEK\_CN01\_Permanente keringen.dwg

23-3-2016



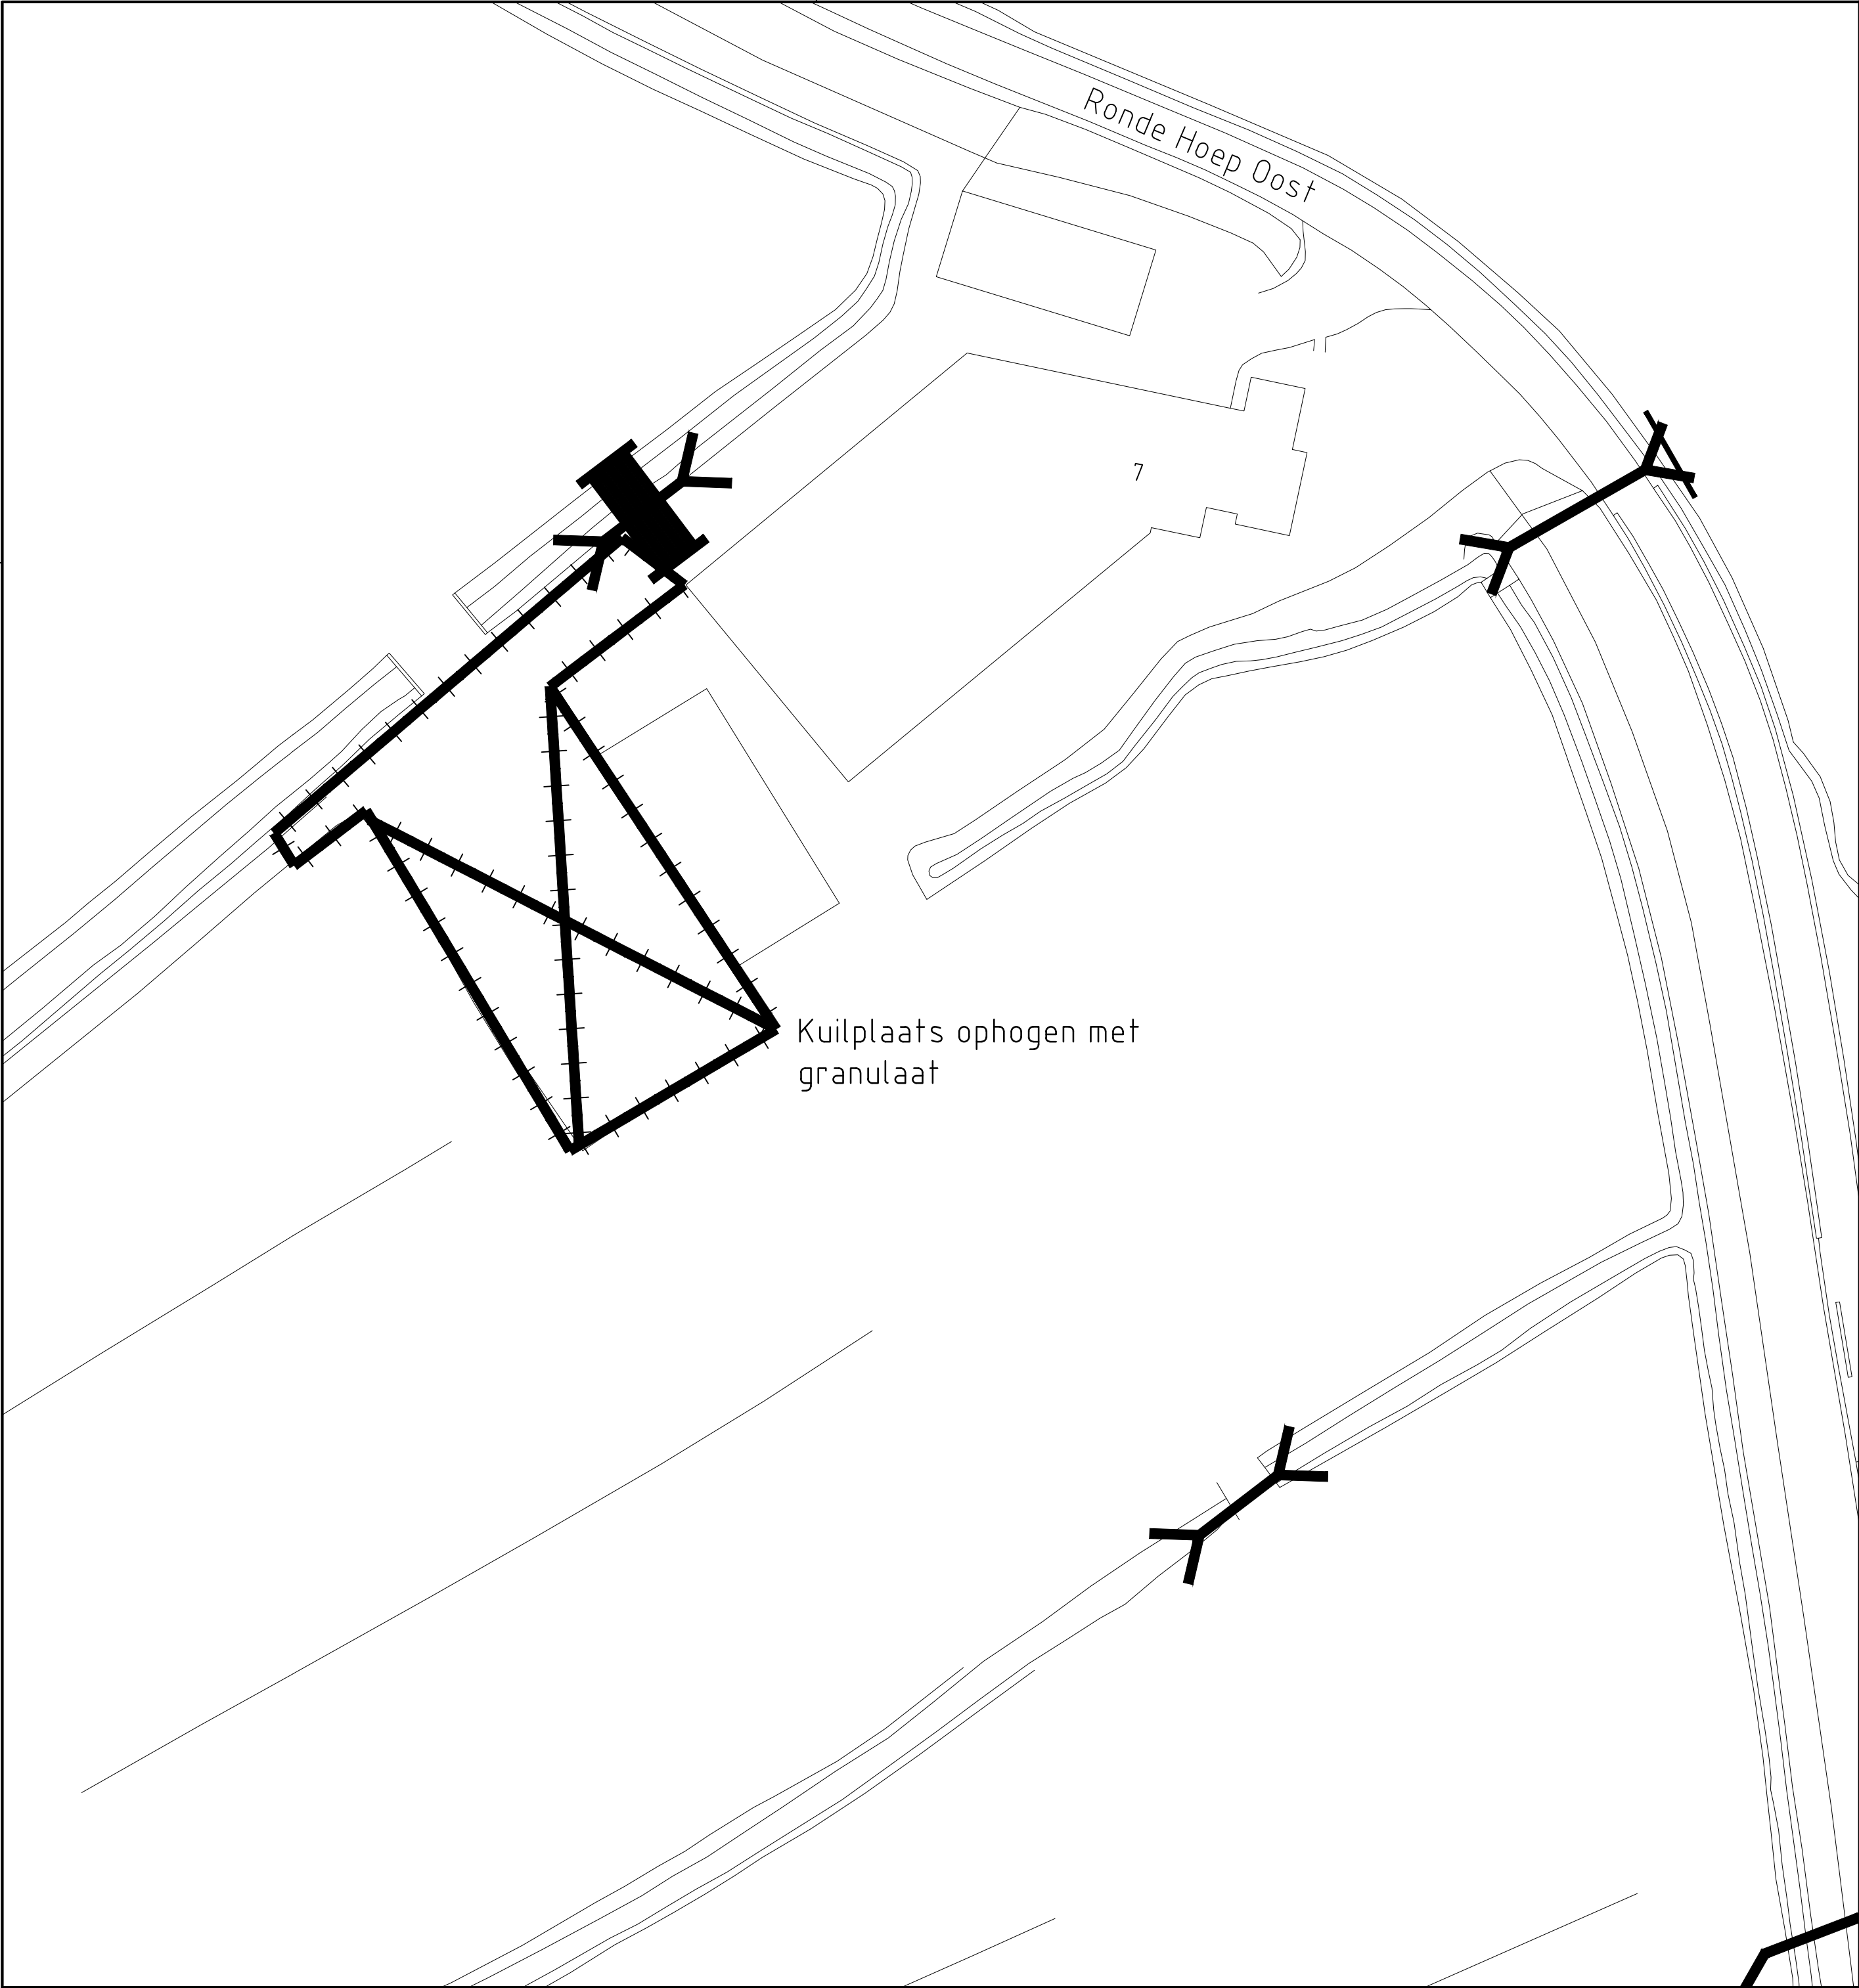

LEGENDA

I

= keerschot

⌋

= stuw

■

= dam

⌋⌋

= afsluitbare duiker

⌋⌋

= duiker


||

= coupure

= tijdelijke kering

++++


= permanente kering

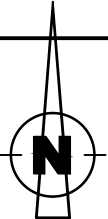

|   |  |                                         |  |                |  |                |                  |                         |  |                |  |
|---|--|-----------------------------------------|--|----------------|--|----------------|------------------|-------------------------|--|----------------|--|
| wijziging   |  | datum                                   |  | omschrijving   |  |                |                  | getek.                  |  | gecontr.       |  |
| Getekend:<br>G.E.   |  | Datum:<br>05-06-2015                    |  | Projectleider: |  | Gecontroleerd: |                  | Status:<br>CN01         |  |                |  |
| Opdrachtgever:   |  | Projectnummer:<br>00.8143-001           |  | Besteknr.      |  | Formaat:<br>A2 | Schaal:<br>1:500 | Tekeningnr.<br>W6-9-RO7 |  | bladnr.<br>001 |  |
| Locatie:   |  | Polder de Rondehoep                     |  |                |  |                |                  |                         |  |                |  |
| Project:   |  | Calamiteitenberging                     |  |                |  |                |                  |                         |  |                |  |
| Onderwerp:   |  | Permanente maatregelen Rondehoep Oost 7 |  |                |  |                |                  |                         |  |                |  |
| Soort tek.:   |  | VO-tekening                             |  |                |  |                |                  |                         |  |                |  |
| <div><div>Sector TOP</div><div>Projecten/Civiele Techniek &amp; Bouwkunde</div></div>                                                                |  |                                         |  |                |  |                |                  |                         |  |                |  |
| <div><div><div>Korte Ouderkerkdijk 7</div><div>1096 AC Amsterdam</div><div>tel. 0900-9394</div></div><div><div>water</div><div>net</div></div></div> |  |                                         |  |                |  |                |                  |                         |  |                |  |

T:\TOP\projecten P\01.0576-003 - Calamiteitenberging DRH\05 CTB\Tekeningen\20160322\_TEK\_CN01\_Permanente keringen.dwg

23-3-2016

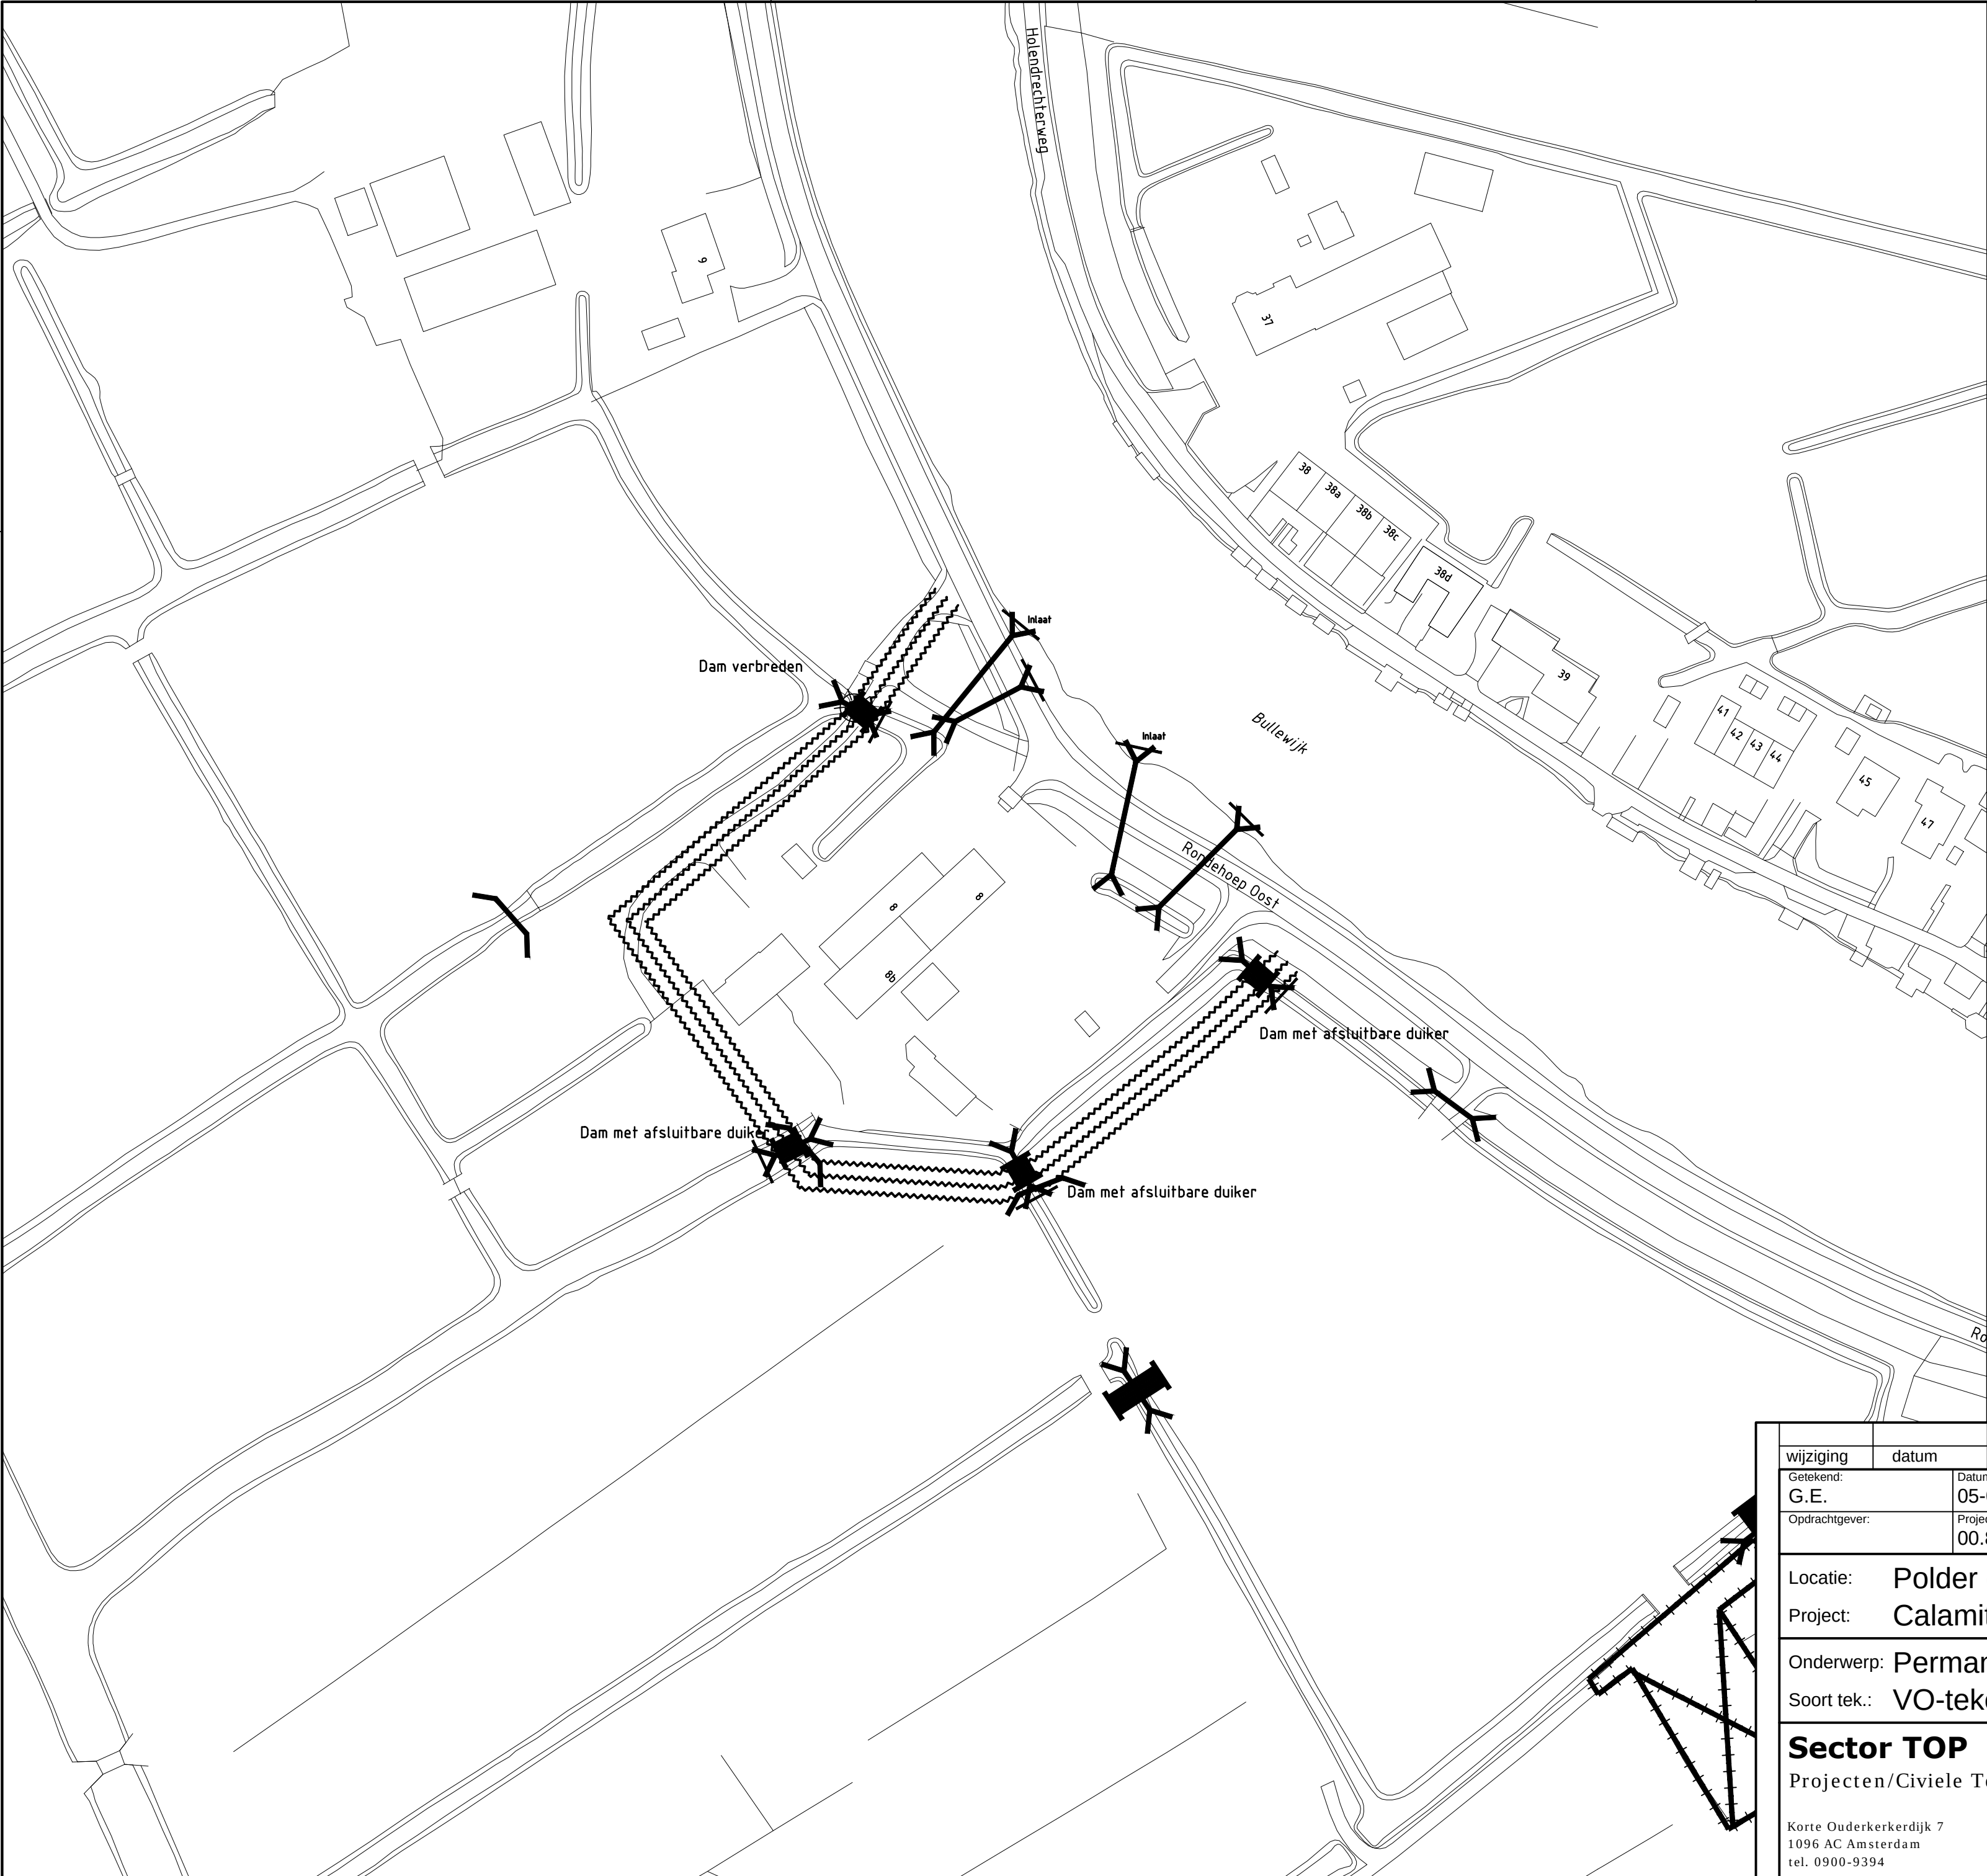

LEGENDA

I

= keerschot

↗

= stuw

■

= dam

⌵

= afsluitbare duiker

⌵

= duiker


||

= coupure

= tijdelijke kering


++++

= permanente kering

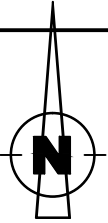


|                                                                |  |                                               |  |                |  |                |  |                        |  |                                      |  |
|----------------------------------------------------------------|--|-----------------------------------------------|--|----------------|--|----------------|--|------------------------|--|--------------------------------------|--|
| wijziging                                                      |  | datum                                         |  | omschrijving   |  |                |  | getek.                 |  | gecontr.                             |  |
| Getekend:<br>G.E.                                              |  | Datum:<br>05-06-2015                          |  | Projectleider: |  | Gecontroleerd: |  | Status:<br><b>CN01</b> |  |                                      |  |
| Opdrachtgever:                                                 |  | Projectnummer:<br>00.8143-001                 |  | Besteknr.      |  | Formaat:<br>A2 |  | Schaal:<br>1:500       |  | Tekeningnr.<br><b>W6-9-RO8/8a/8b</b> |  |
|                                                                |  |                                               |  |                |  |                |  | bladnr.<br><b>001</b>  |  |                                      |  |
| Locatie:                                                       |  | Polder de Rondehoep                           |  |                |  |                |  |                        |  |                                      |  |
| Project:                                                       |  | Calamiteitenberging                           |  |                |  |                |  |                        |  |                                      |  |
| Onderwerp:                                                     |  | Permanente maatregelen Rondehoep Oost 8/8a/8b |  |                |  |                |  |                        |  |                                      |  |
| Soort tek.:                                                    |  | VO-tekening                                   |  |                |  |                |  |                        |  |                                      |  |
| <b>Sector TOP</b>                                              |  |                                               |  |                |  |                |  |                        |  |                                      |  |
| Projecten/Civiele Techniek & Bouwkunde                         |  |                                               |  |                |  |                |  |                        |  |                                      |  |
| Korte Ouderkerkerdijk 7<br>1096 AC Amsterdam<br>tel. 0900-9394 |  |                                               |  |                |  |                |  |                        |  |                                      |  |
|                                                                |  |                                               |  |                |  |                |  |                        |  |                                      |  |



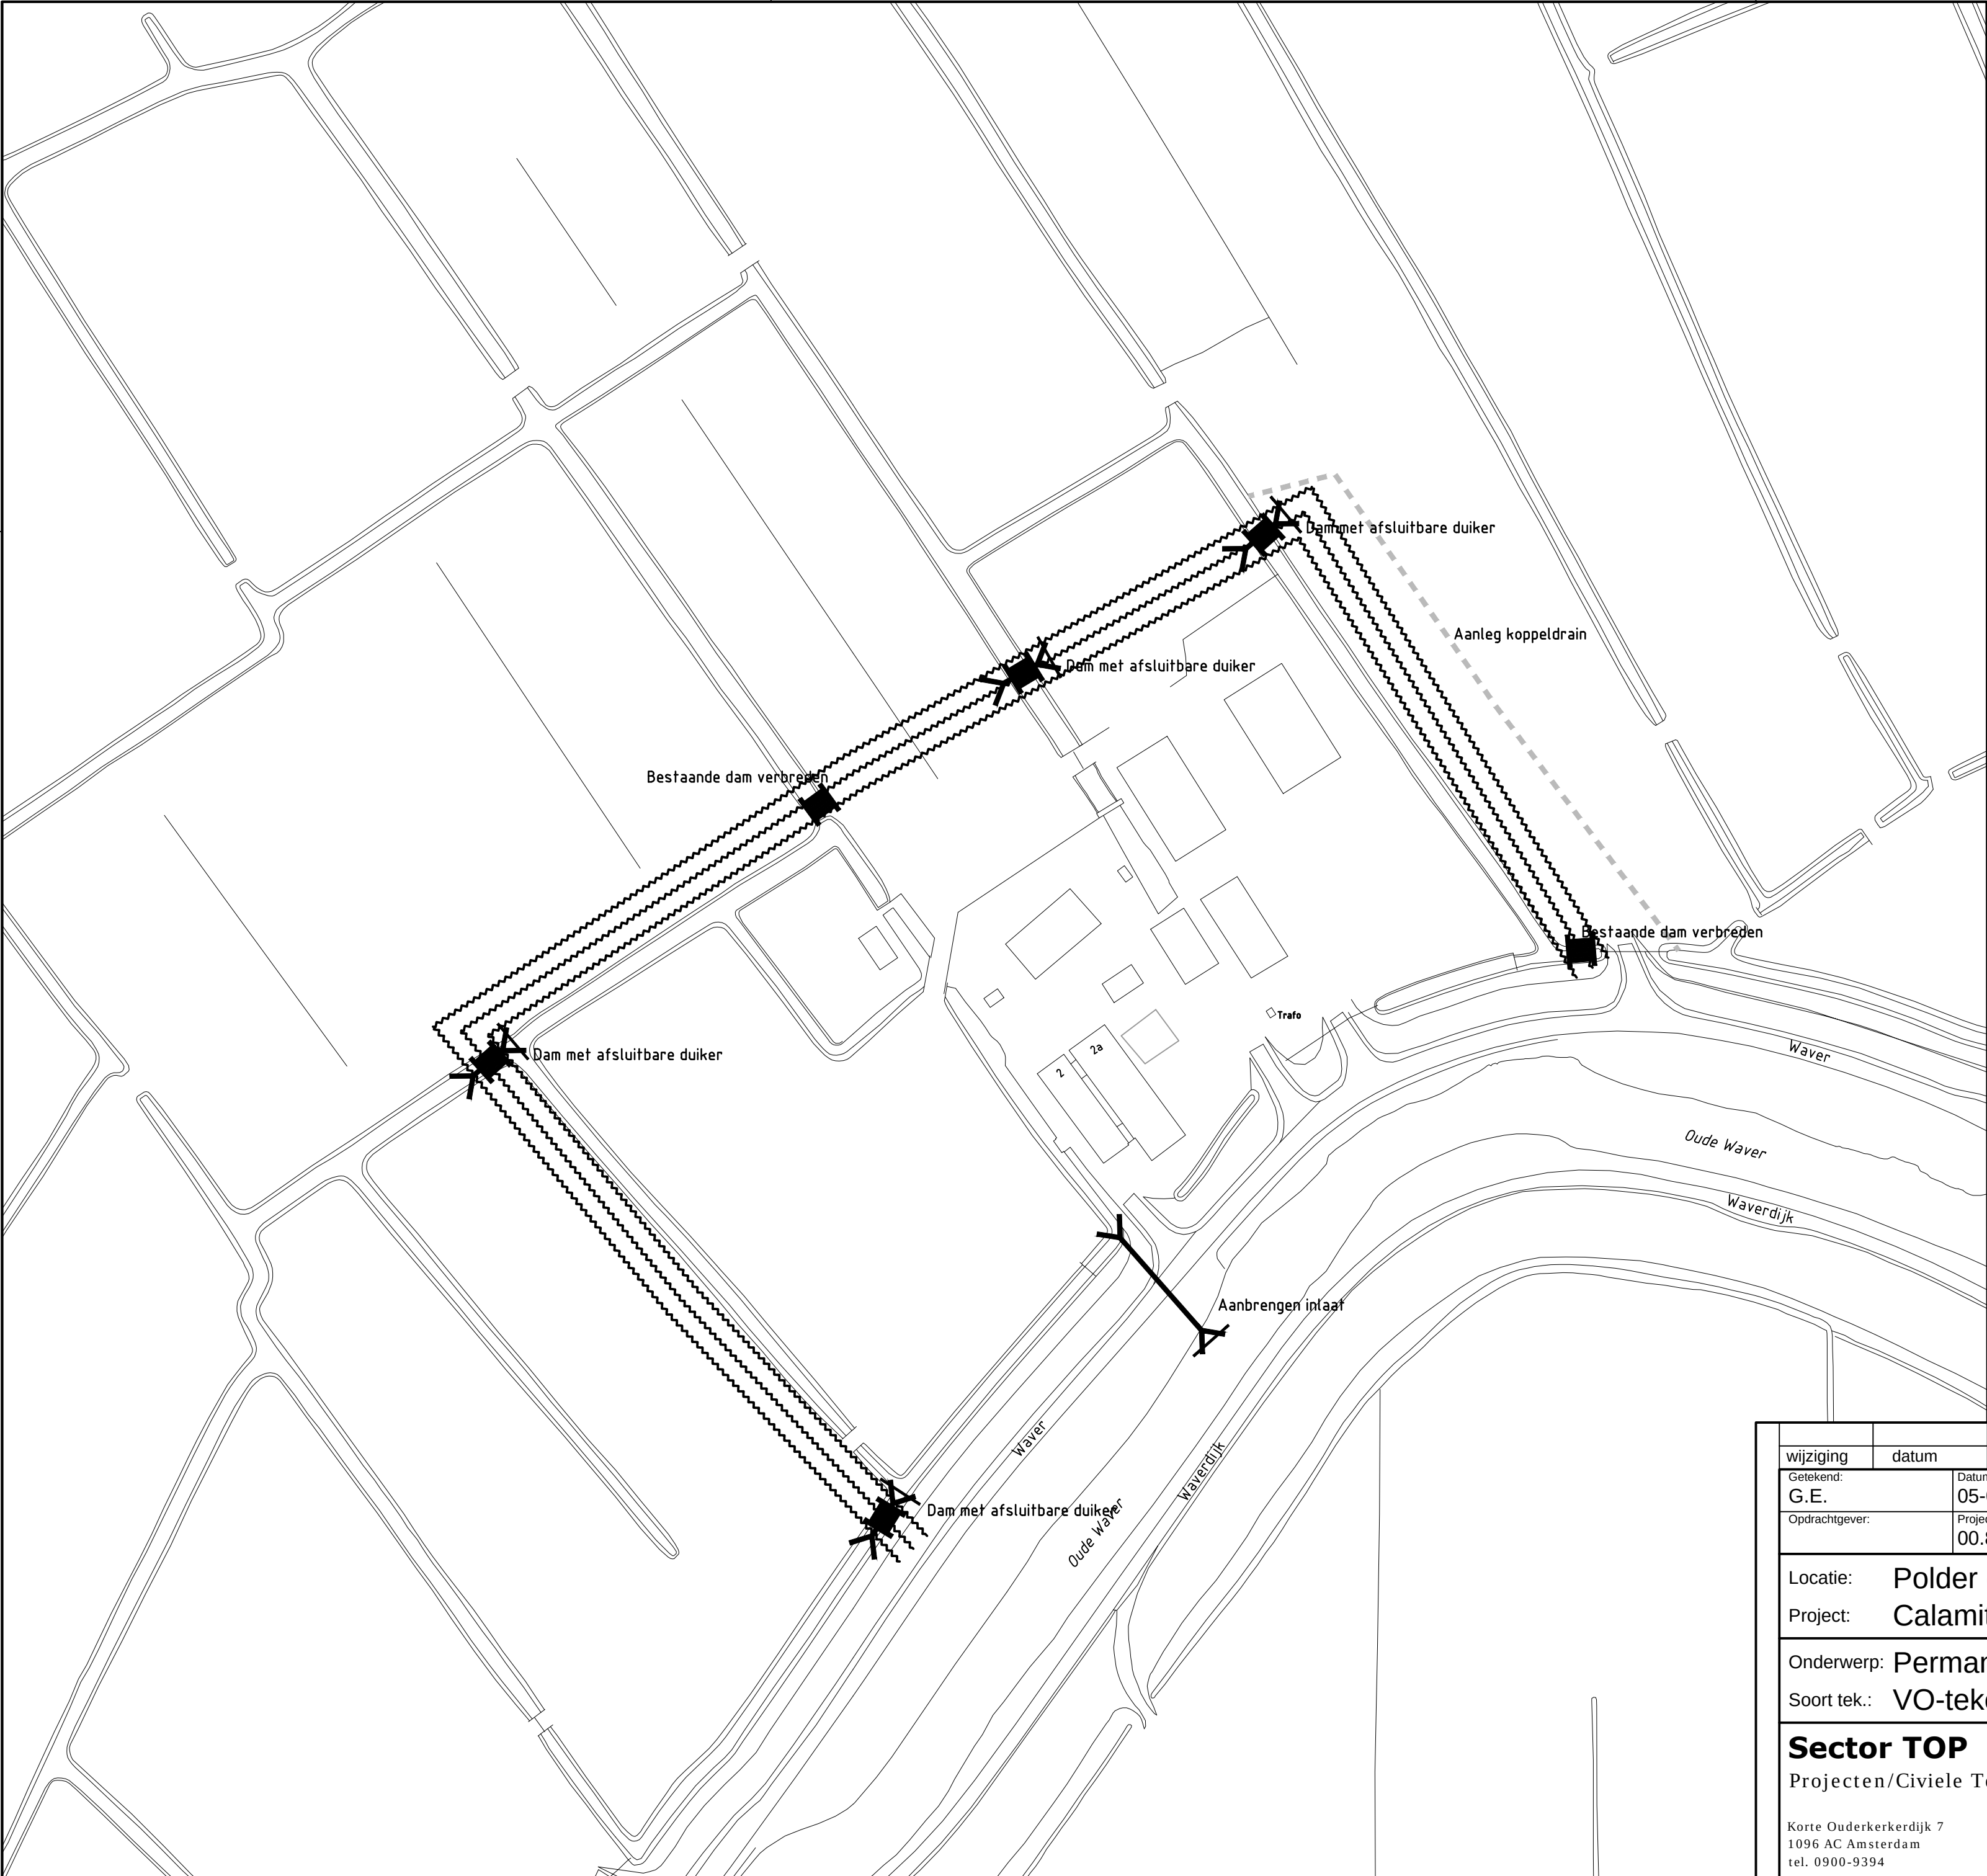

LEGENDA

- I = keerschot
- ) = stuw
- = dam
- ⋈ = afsluitbare duiker
- ⋈ = duiker
- || = coupure
- = tijdelijke kering
- ++++ = permanente kering

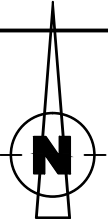


|                   |                                      |                |                |                   |                              |                |          |
|-------------------|--------------------------------------|----------------|----------------|-------------------|------------------------------|----------------|----------|
| wijziging         | datum                                | omschrijving   |                |                   |                              | getek.         | gecontr. |
| Getekend:<br>G.E. | Datum:<br>05-06-2015                 | Projectleider: | Gecontroleerd: |                   | Status:<br>CN01              |                |          |
| Opdrachtgever:    | Projectnummer:<br>00.8143-001        | Besteknr.      | Formaat:<br>A2 | Schaal:<br>1:1000 | Tekeningnr.<br>W6-9-W2/2a/2b | bladnr.<br>001 |          |
| Locatie:          | Polder de Rondehoep                  |                |                |                   |                              |                |          |
| Project:          | Calamiteitenberging                  |                |                |                   |                              |                |          |
| Onderwerp:        | Permanente maatregelen Waver 2/2a/2b |                |                |                   |                              |                |          |
| Soort tek.:       | VO-tekening                          |                |                |                   |                              |                |          |


Sector TOP

Projecten/Civiele Techniek & Bouwkunde

Korte Ouderkerkerdijk 7  
1096 AC Amsterdam  
tel. 0900-9394



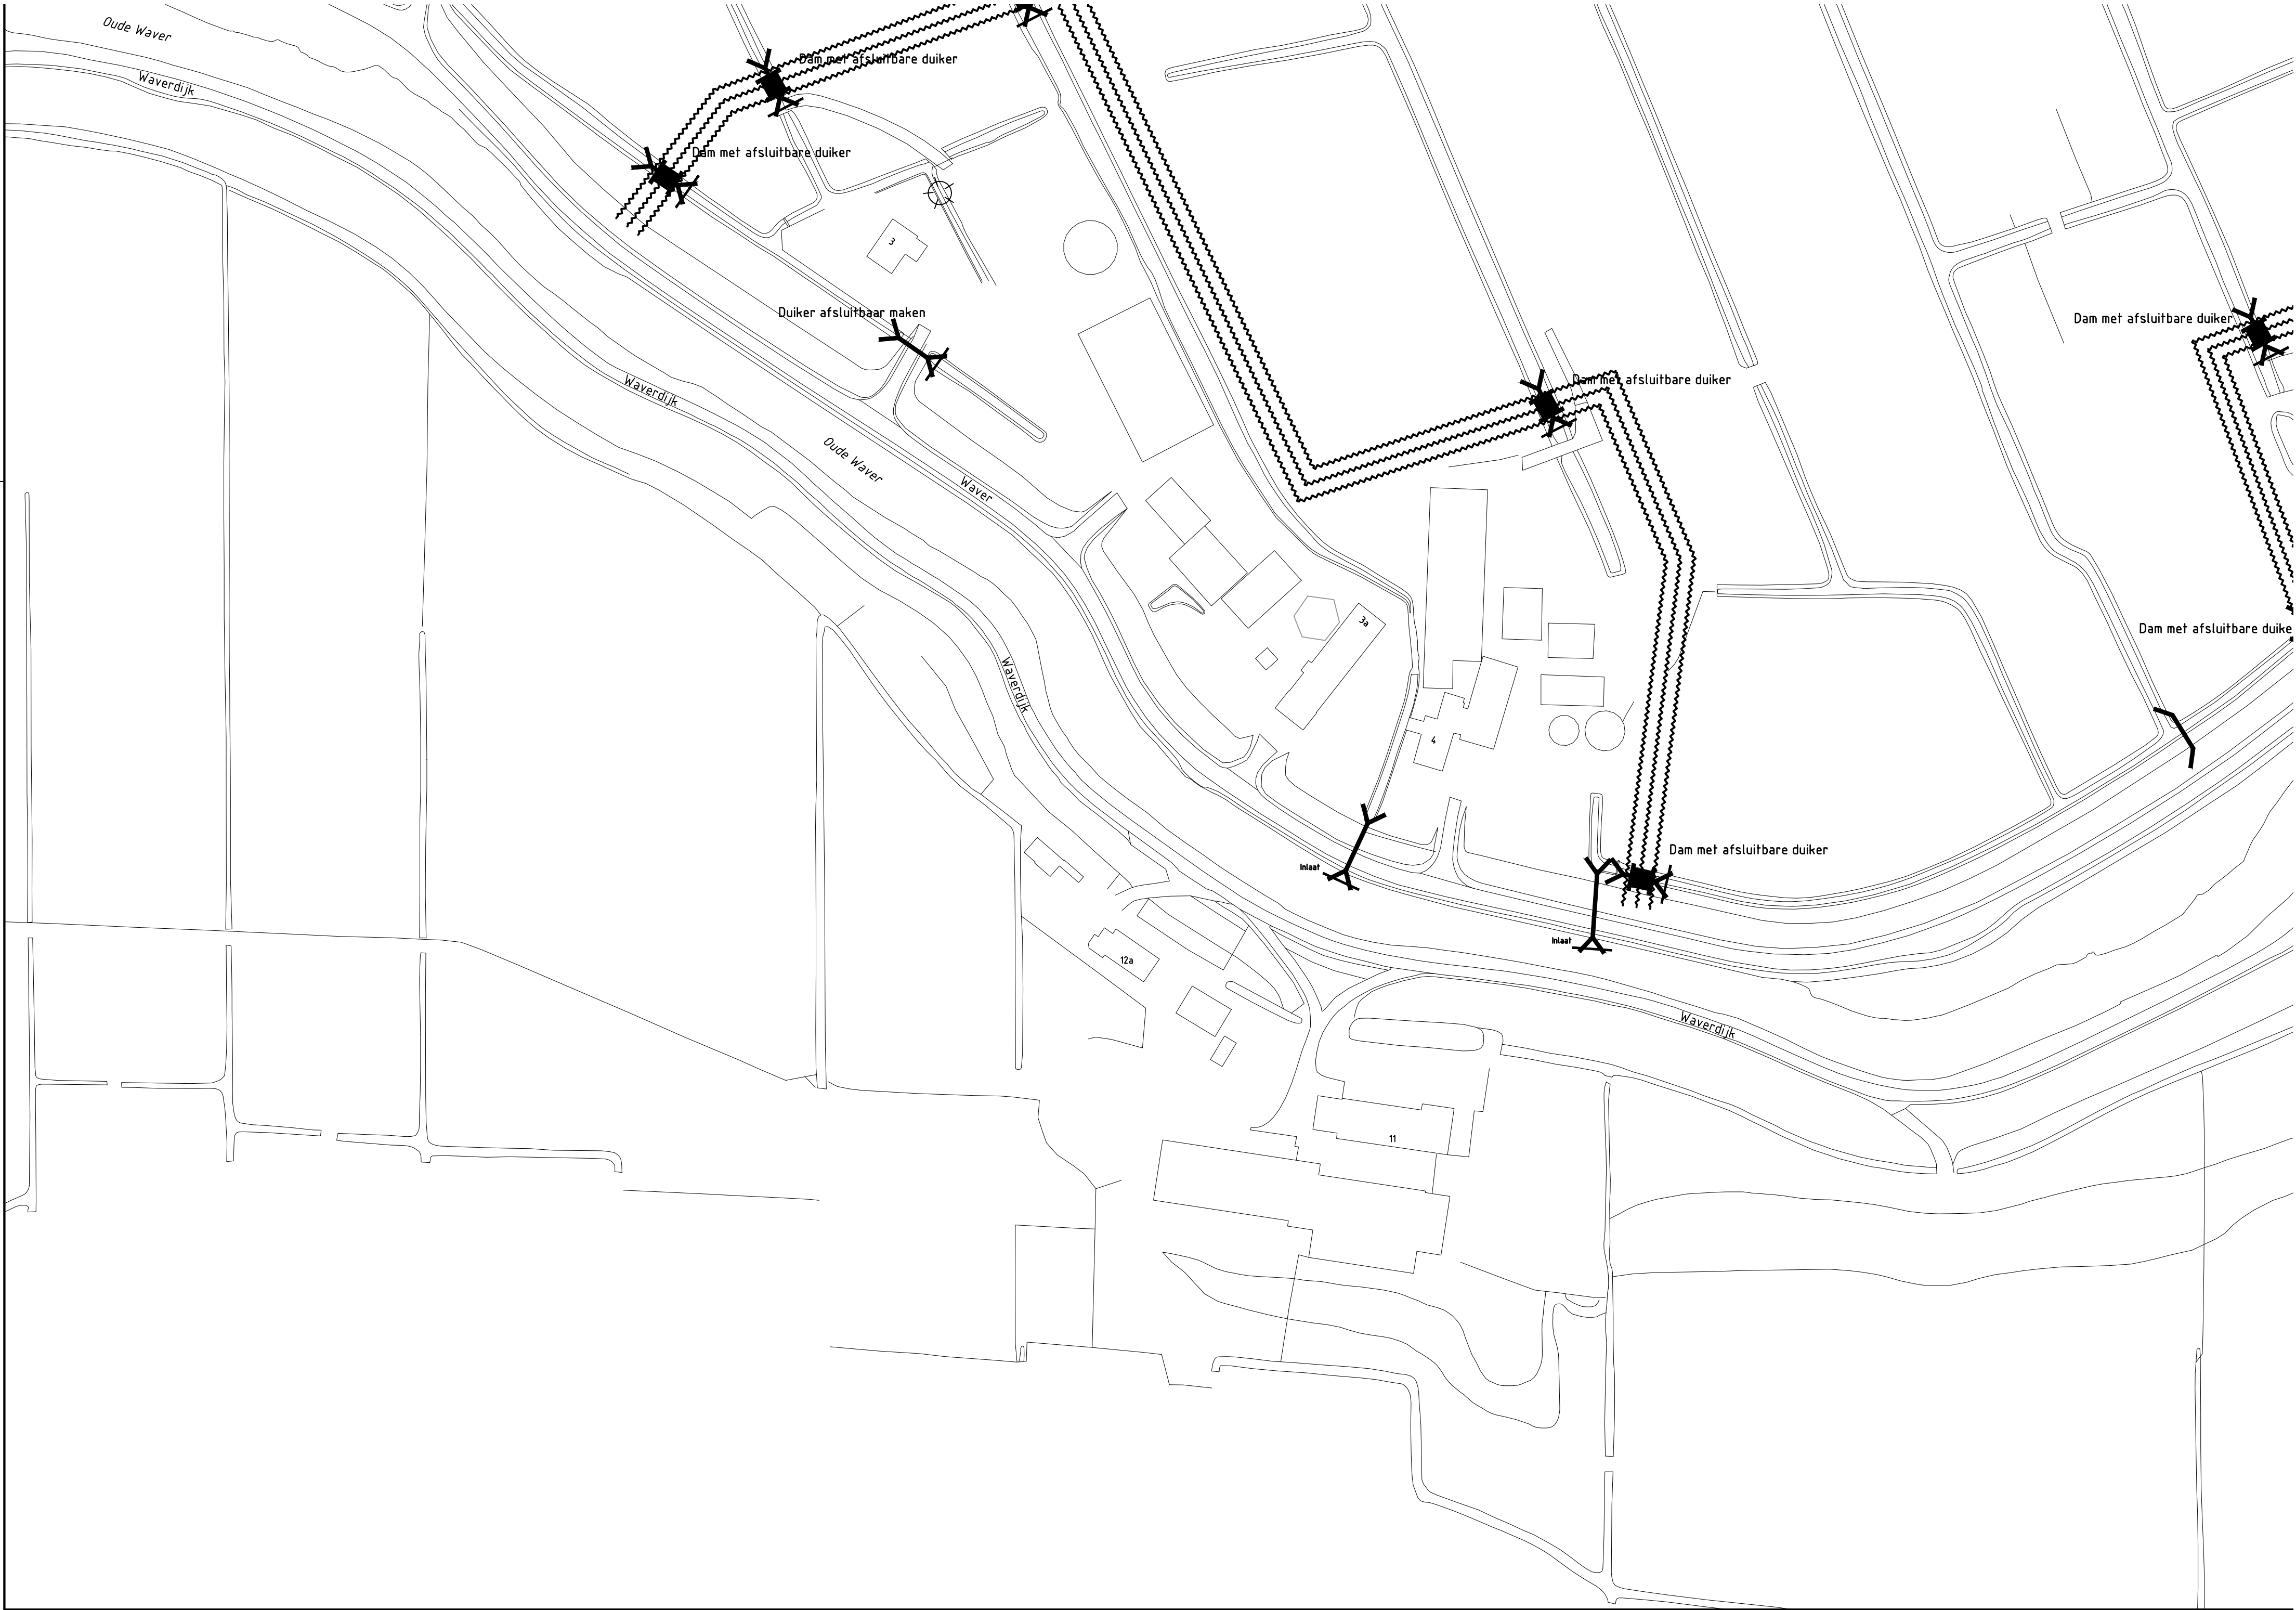

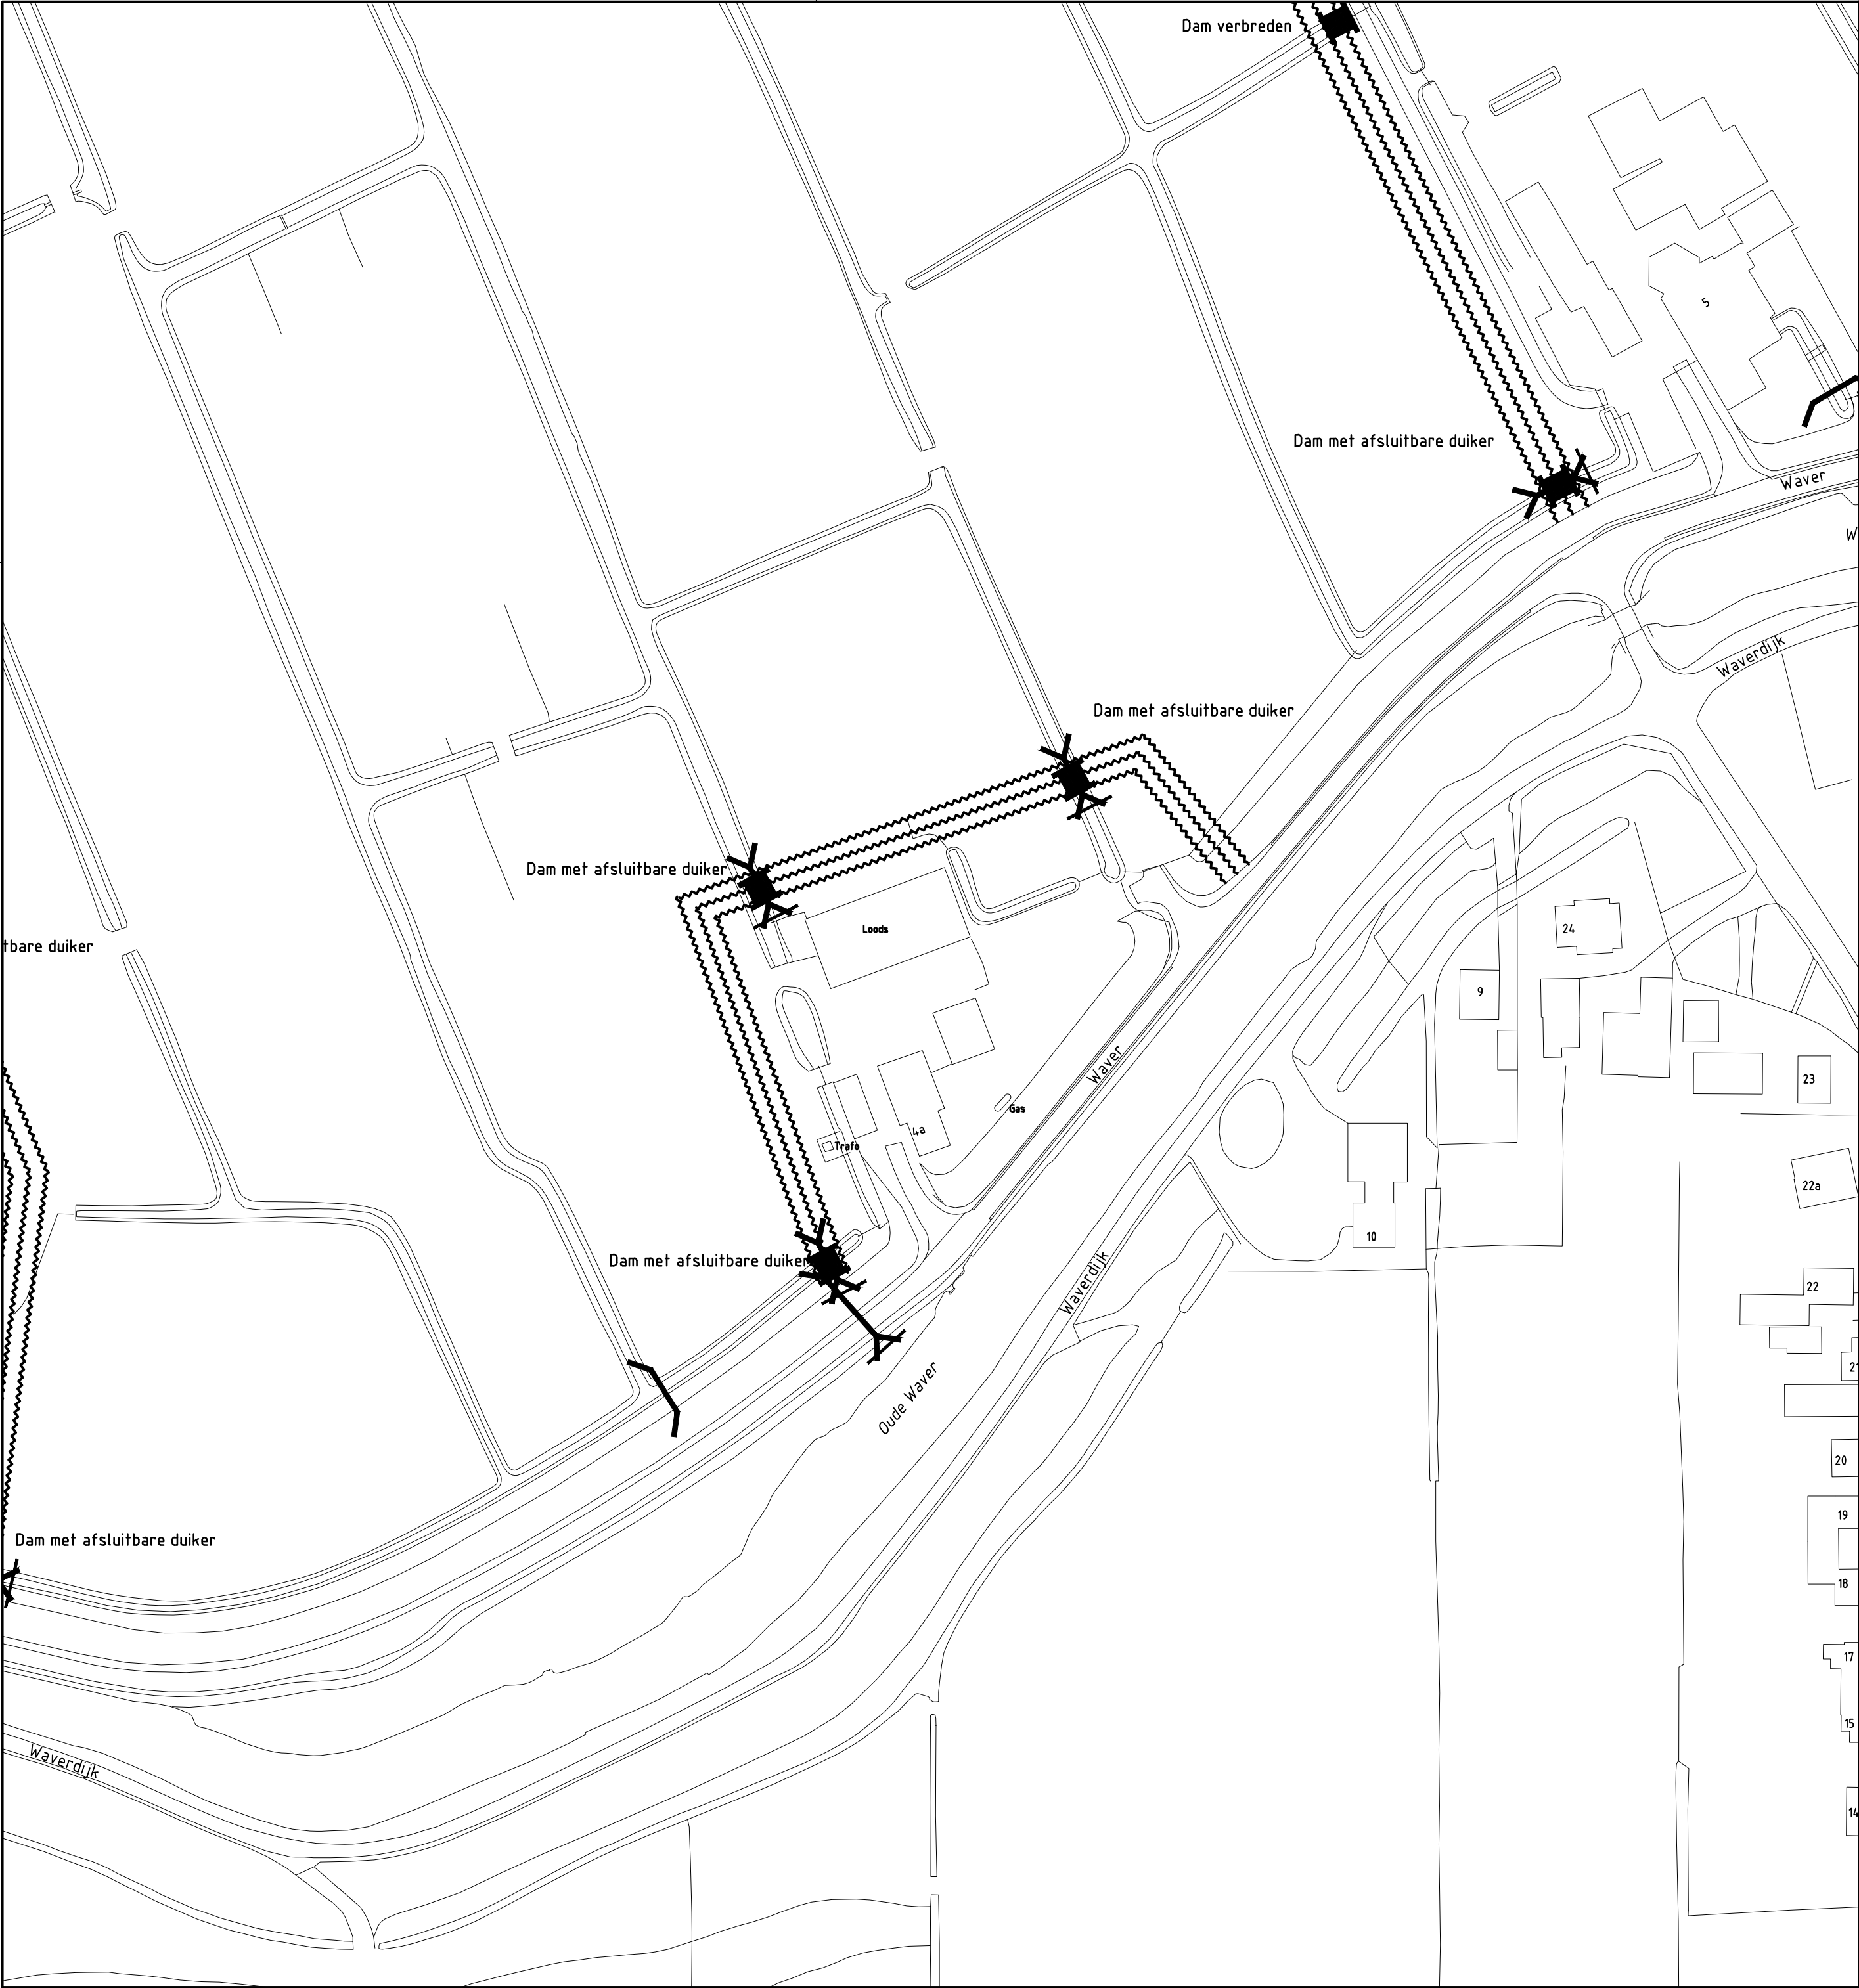

LEGENDA

I

= keerschot

~

= stuw

■

= dam

⌵

= afsluitbare duiker

⌵

= duiker

||


= coupure

---

= tijdelijke kering


++++

= permanente kering

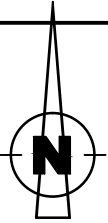


|                                                                |  |                               |  |                |  |                |  |                  |  |                                           |  |
|----------------------------------------------------------------|--|-------------------------------|--|----------------|--|----------------|--|------------------|--|-------------------------------------------|--|
| wijziging                                                      |  | datum                         |  | omschrijving   |  |                |  | getek.           |  | gecontr.                                  |  |
| Getekend:<br>G.E.                                              |  | Datum:<br>05-06-2015          |  | Projectleider: |  | Gecontroleerd: |  | Status:<br>CN01  |  |                                           |  |
| Opdrachtgever:                                                 |  | Projectnummer:<br>00.8143-001 |  | Besteknr.      |  | Formaat:<br>A2 |  | Schaal:<br>1:500 |  | Tekeningnr.<br>W6-9-W4a<br>bladnr.<br>001 |  |
| Locatie: Polder de Rondehoep                                   |  |                               |  |                |  |                |  |                  |  |                                           |  |
| Project: Calamiteitenberging                                   |  |                               |  |                |  |                |  |                  |  |                                           |  |
| Onderwerp: Permanente maatregelen Waver 4a                     |  |                               |  |                |  |                |  |                  |  |                                           |  |
| Soort tek.: VO-tekening                                        |  |                               |  |                |  |                |  |                  |  |                                           |  |
| Sector TOP                                                     |  |                               |  |                |  |                |  |                  |  |                                           |  |
| Projecten/Civiele Techniek & Bouwkunde                         |  |                               |  |                |  |                |  |                  |  |                                           |  |
| Korte Ouderkerkerdijk 7<br>1096 AC Amsterdam<br>tel. 0900-9394 |  |                               |  |                |  |                |  |                  |  |                                           |  |
|                                                                |  |                               |  |                |  |                |  |                  |  |                                           |  |



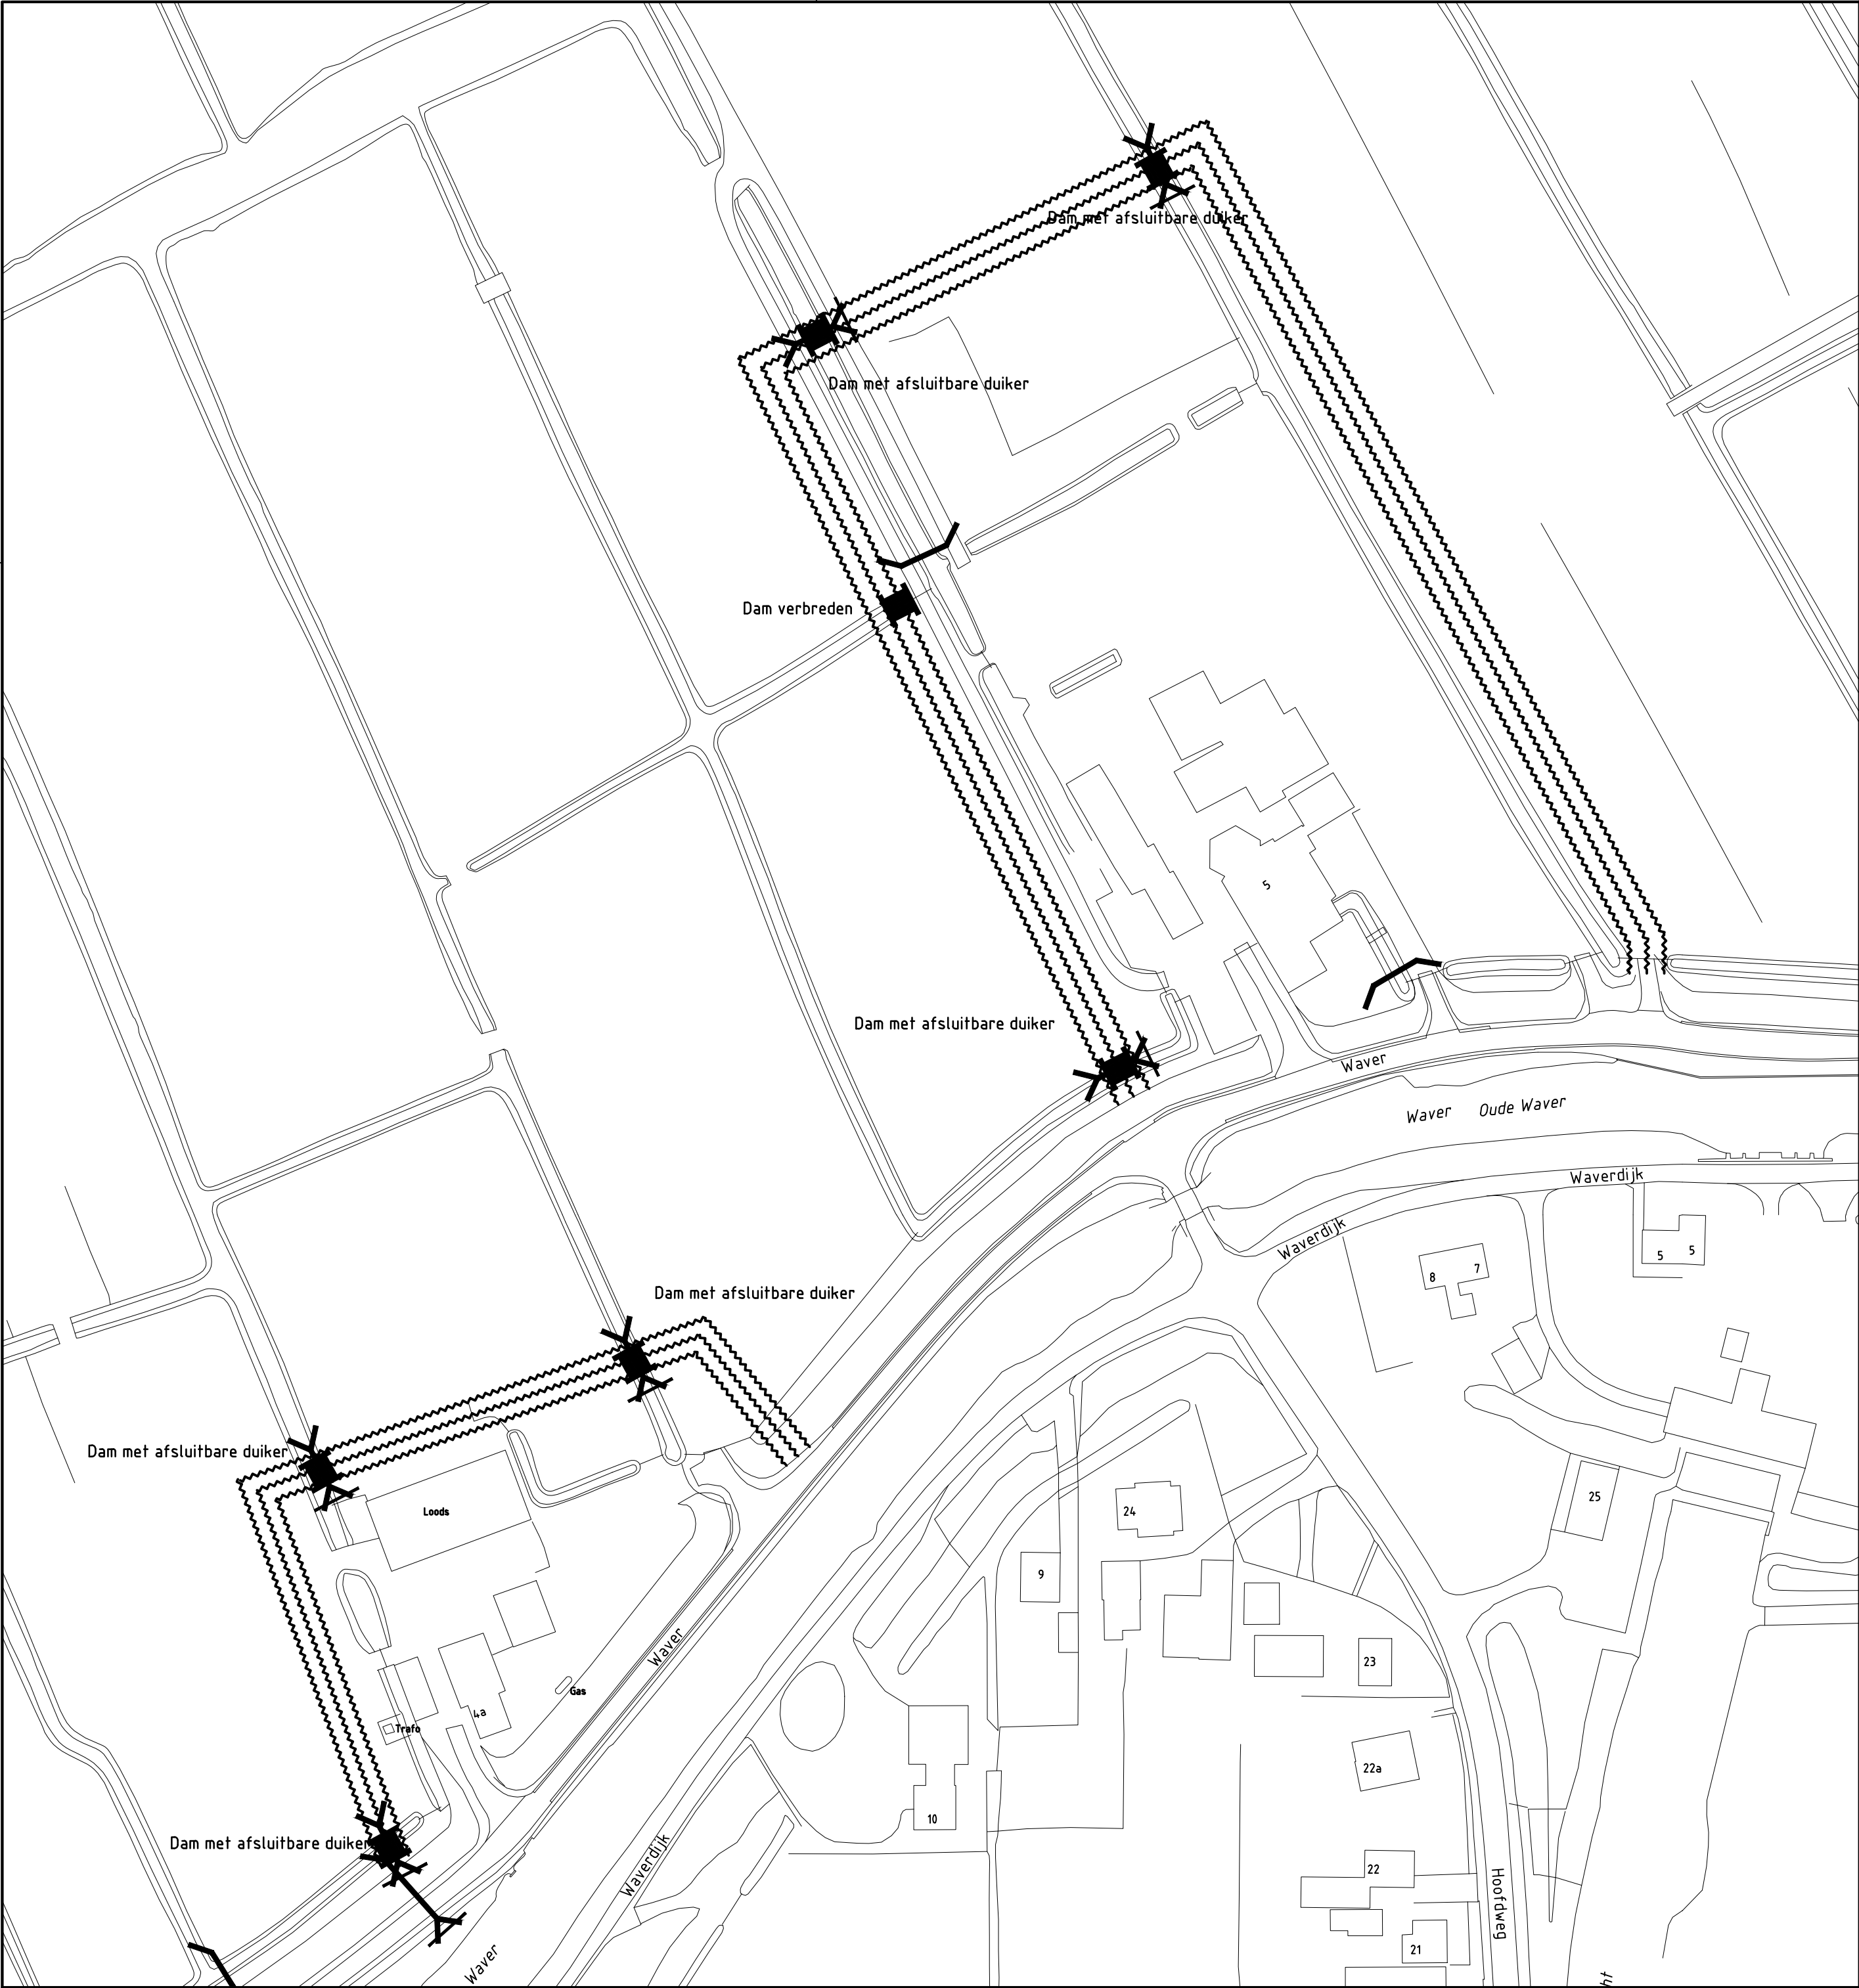

LEGENDA

- I = keerschot
- ┐ = stuw
- = dam
- ⌵ = afsluitbare duiker
- ⌵ = duiker
- || = coupure
- = tijdelijke kering
- ++++ = permanente kering

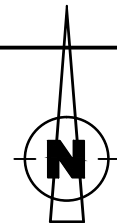

|                   |                               |                |                |                  |                        |         |          |
|-------------------|-------------------------------|----------------|----------------|------------------|------------------------|---------|----------|
| wijziging         | datum                         | omschrijving   |                |                  |                        | getek.  | gecontr. |
| Getekend:<br>G.E. | Datum:<br>05-06-2015          | Projectleider: | Gecontroleerd: | Status:<br>CN01  |                        |         |          |
| Opdrachtgever:    | Projectnummer:<br>00.8143-001 | Besteknr.      | Formaat:<br>A2 | Schaal:<br>1:500 | Tekeningnr.<br>W6-9-W5 | bladnr. | 001      |

Locatie: Polder de Rondehoep  
Project: Calamiteitenberging

Onderwerp: Permanente maatregelen Waver 5  
Soort tek.: VO-tekening


Sector TOP  
Projecten/Civiele Techniek & Bouwkunde

Korte Ouderkerkdijk 7  
1096 AC Amsterdam  
tel. 0900-9394







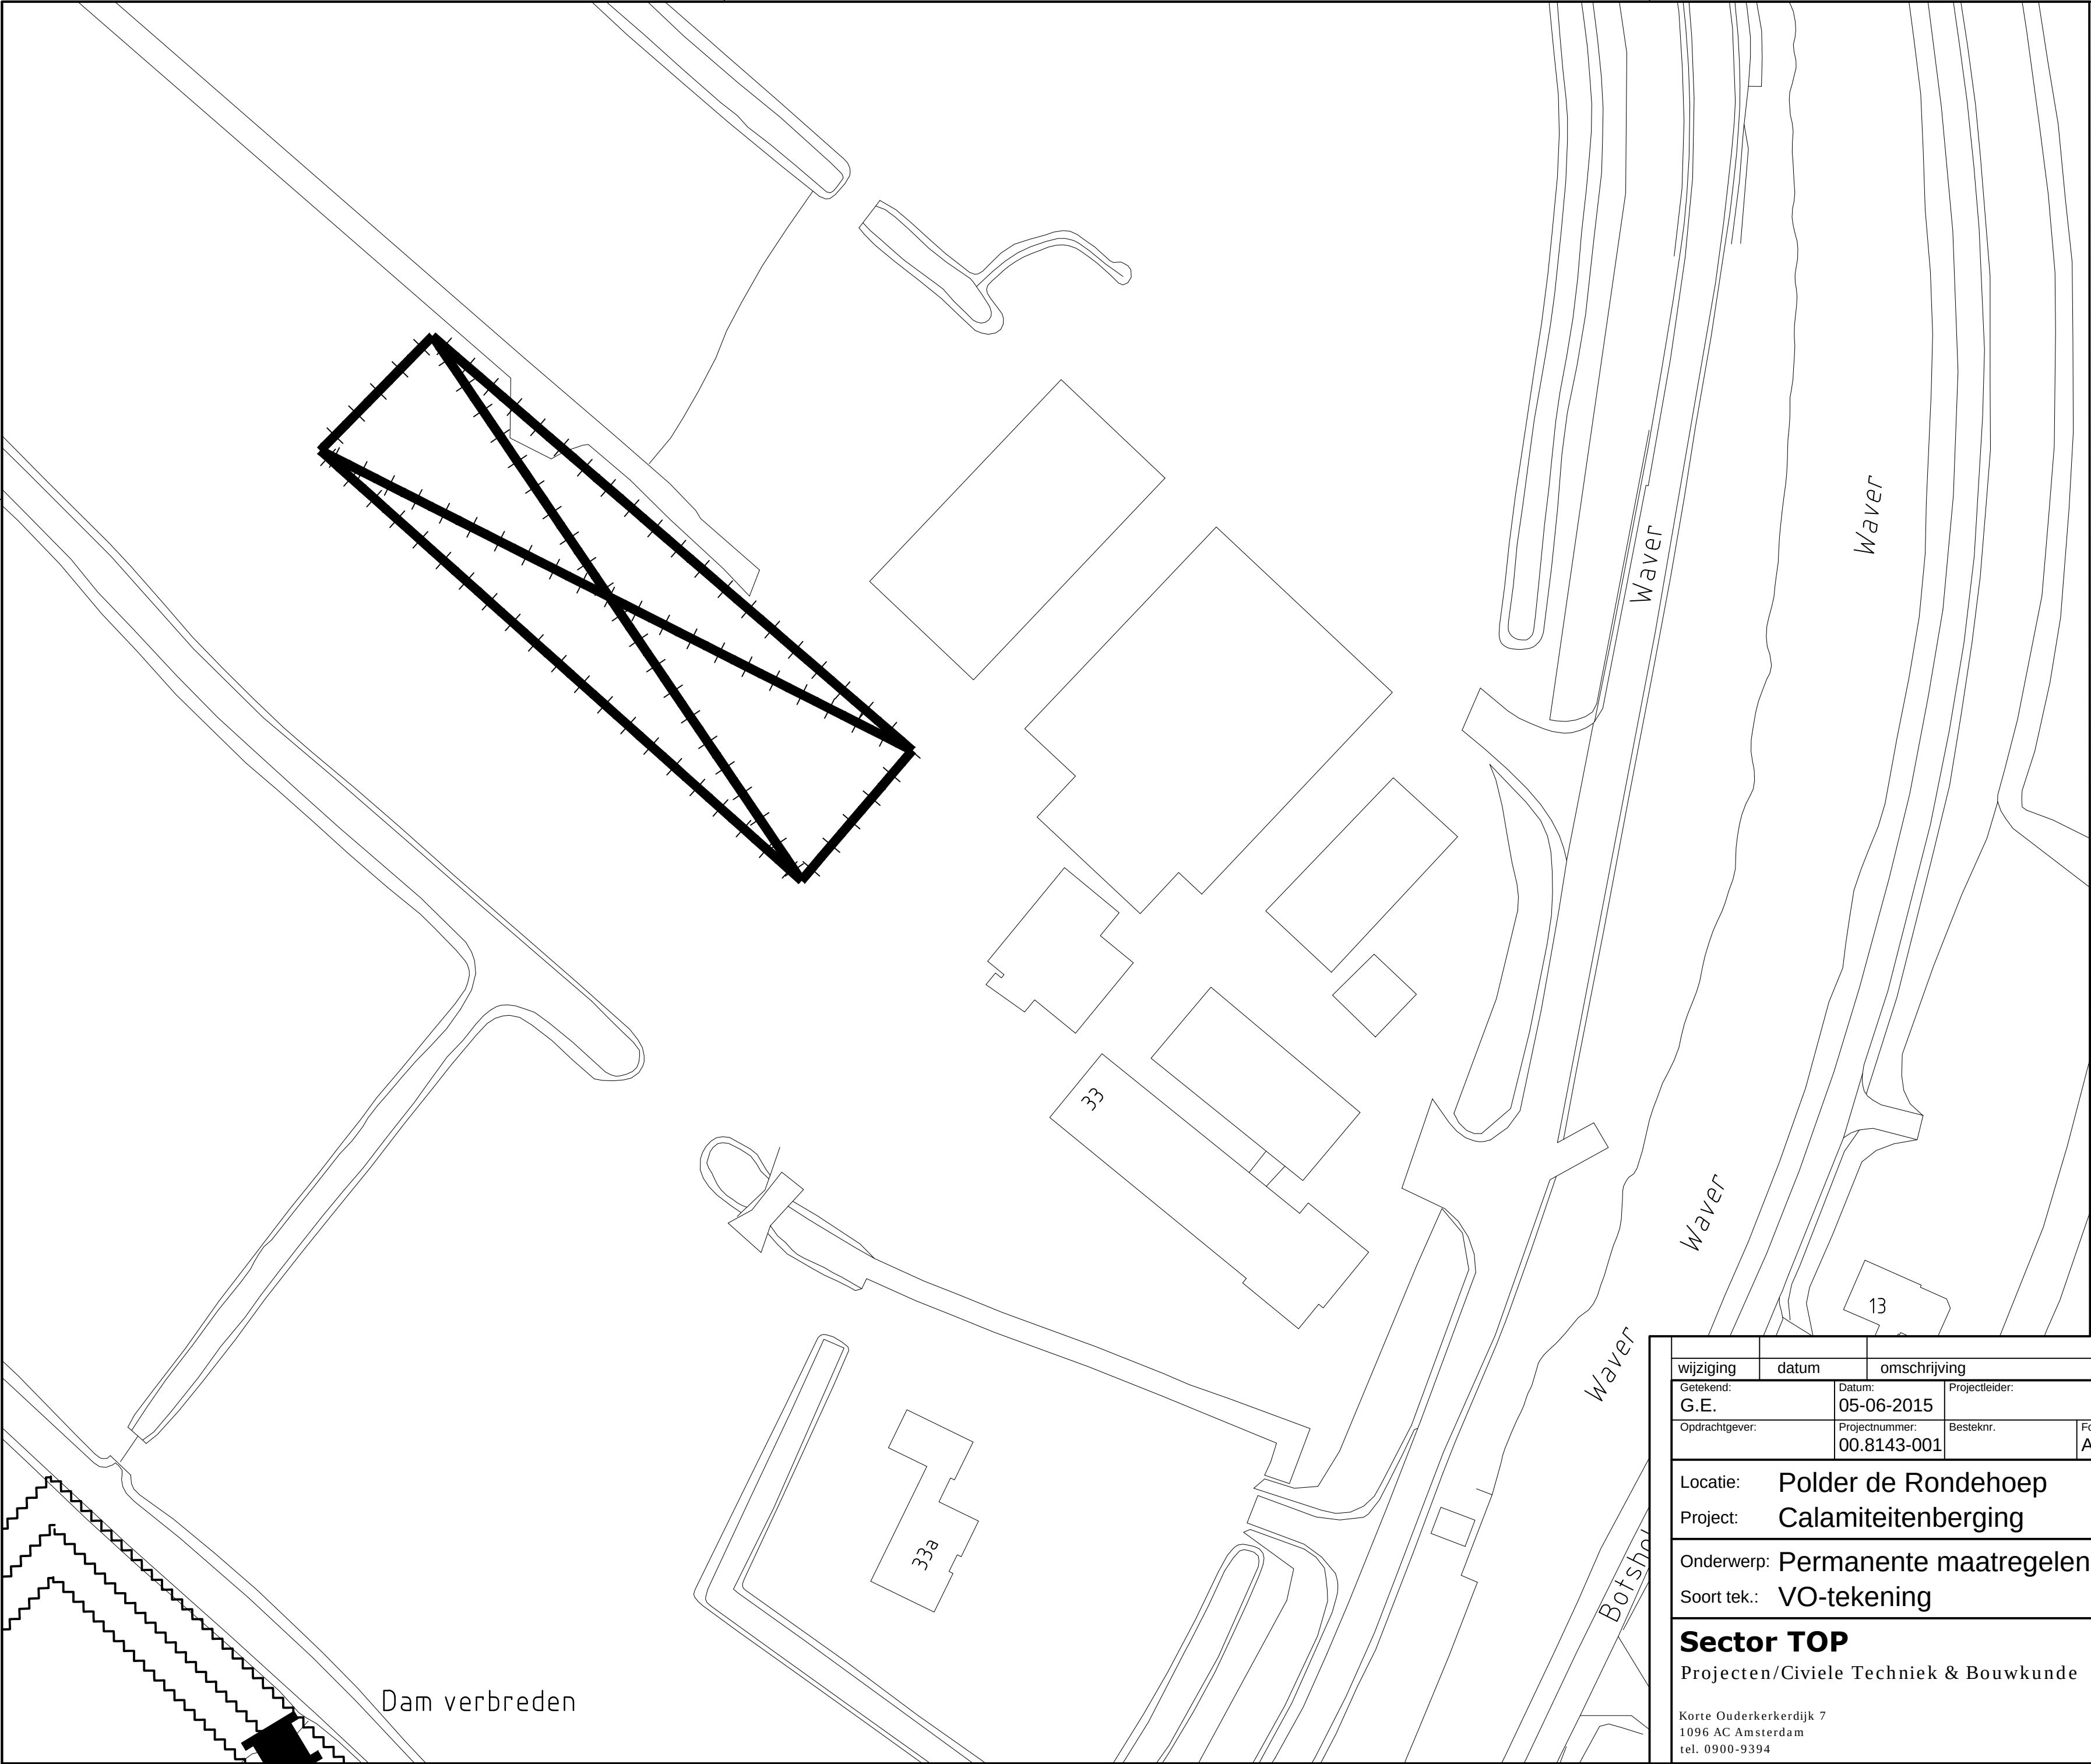

LEGENDA

I

= keerschot

Y

= stuw

■

= dam

Y

= afsluitbare duiker

Y

= duiker


||

= coupure

= tijdelijke kering


++++


= permanente kering

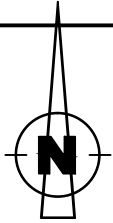

|   |                               |                |                |                  |                         |                |          |
|---|-------------------------------|----------------|----------------|------------------|-------------------------|----------------|----------|
| wijziging   | datum                         | omschrijving   |                |                  |                         | getek.         | gecontr. |
| Getekend:<br>G.E.   | Datum:<br>05-06-2015          | Projectleider: | Gecontroleerd: |                  | Status:<br>CN01         |                |          |
| Opdrachtgever:   | Projectnummer:<br>00.8143-001 | Besteknr.      | Formaat:<br>A2 | Schaal:<br>1:500 | Tekeningnr.<br>W6-9-W33 | bladnr.<br>001 |          |
| Locatie: Polder de Rondehoep   |                               |                |                |                  |                         |                |          |
| Project: Calamiteitenberging   |                               |                |                |                  |                         |                |          |
| Onderwerp: Permanente maatregelen Waver 33   |                               |                |                |                  |                         |                |          |
| Soort tek.: VO-tekening   |                               |                |                |                  |                         |                |          |
| <div><div>Sector TOP</div><div>Projecten/Civiele Techniek &amp; Bouwkunde</div><div><div>Korte Ouderkerkdijk 7</div><div>1096 AC Amsterdam</div><div>tel. 0900-9394</div></div><div><div>water</div><div>net</div></div></div> |                               |                |                |                  |                         |                |          |



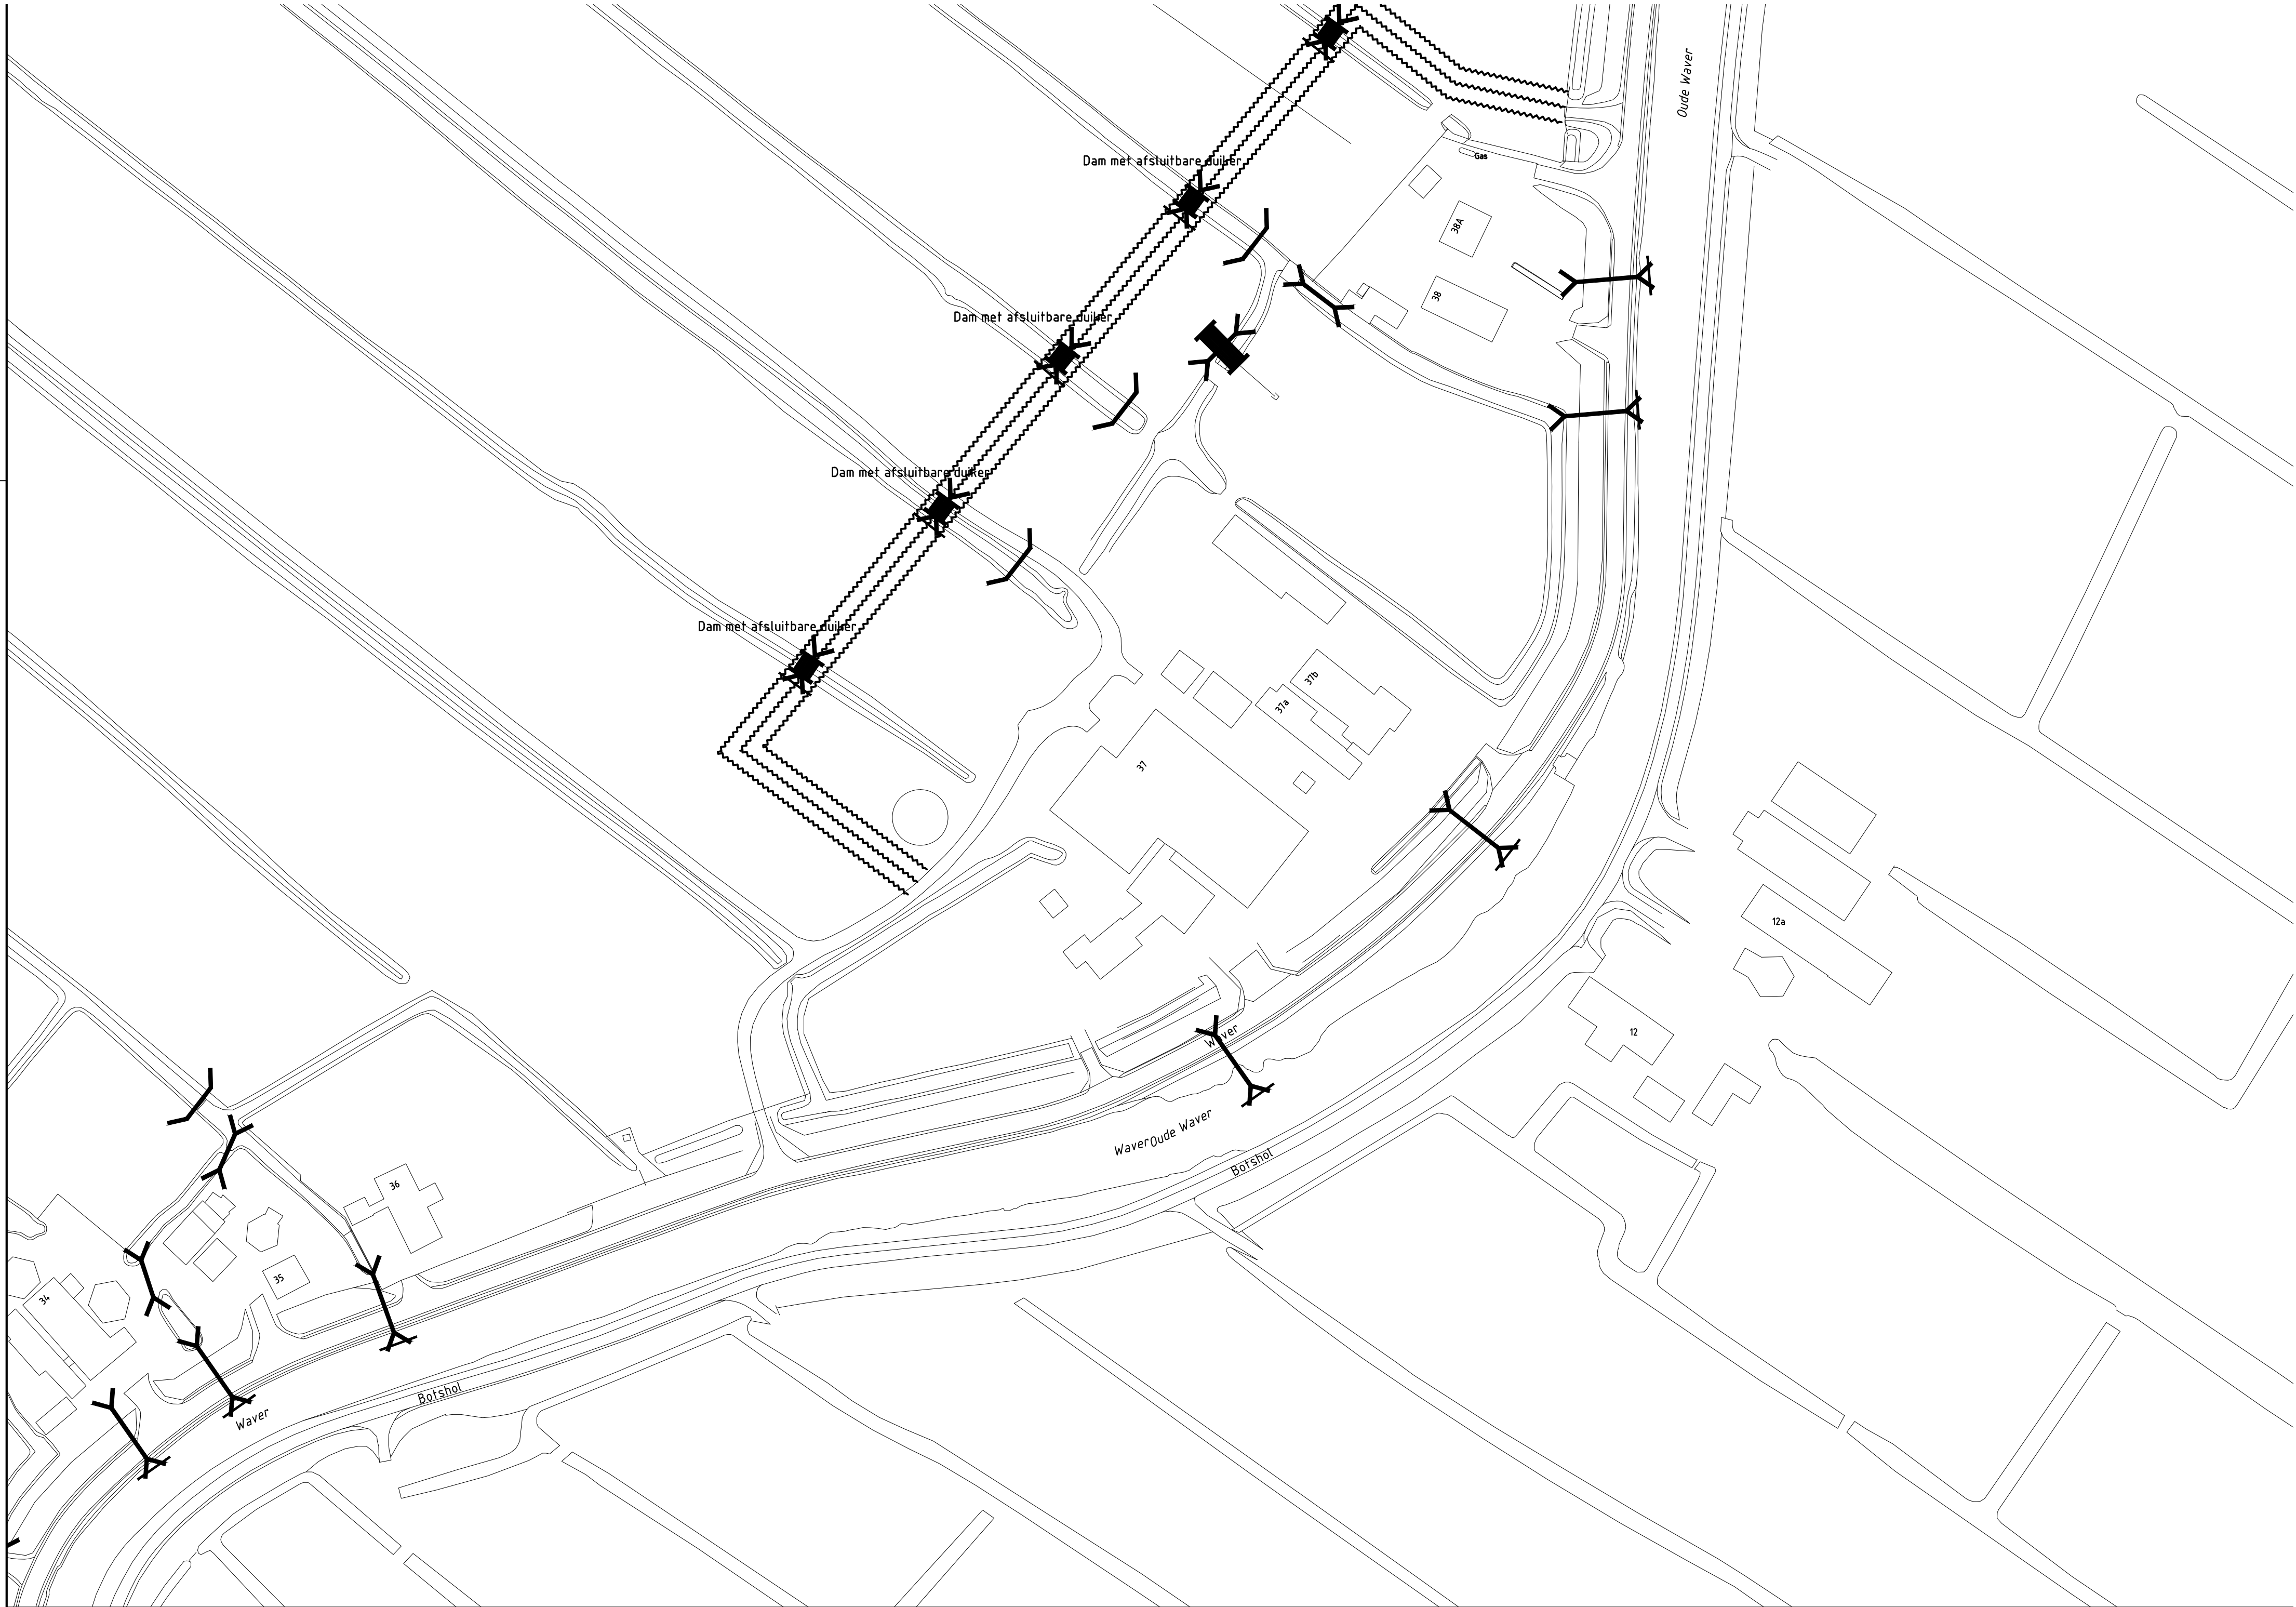

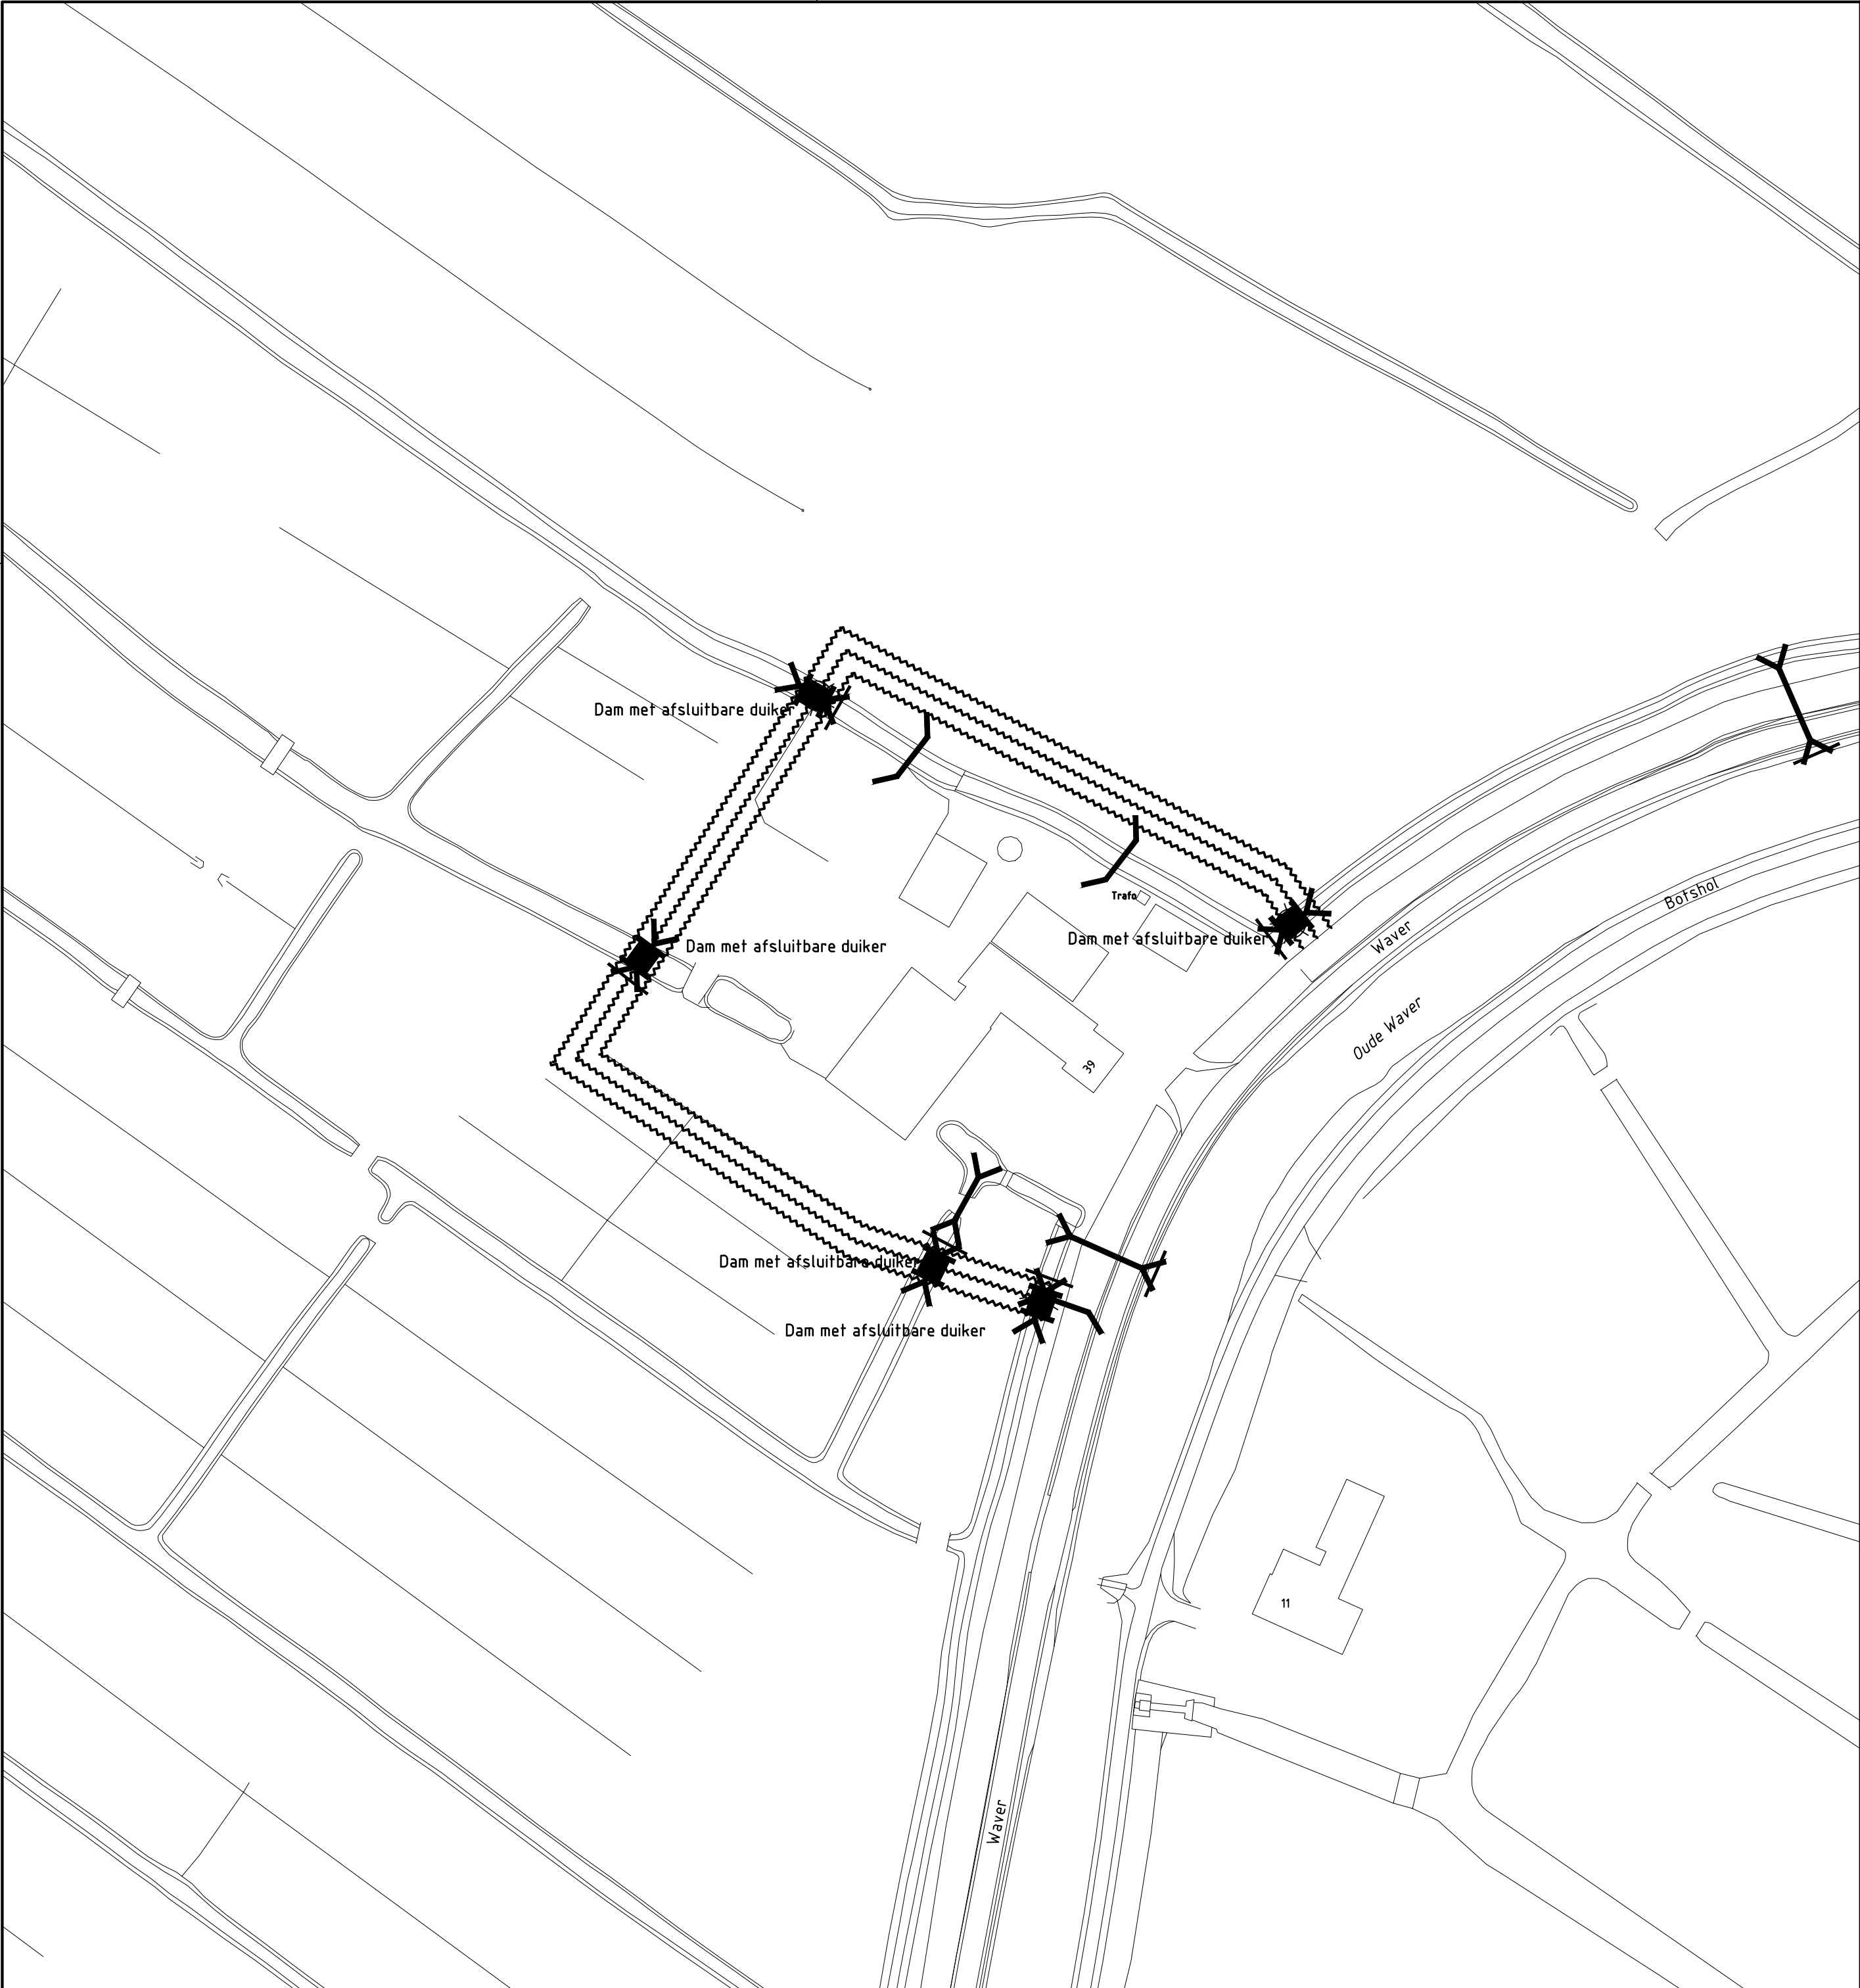

LEGENDA

I

= keerschot

Y

= stuw

■

= dam

Y Y

= afsluitbare duiker

Y Y

= duiker


||

= coupure


= tijdelijke kering

++++

= permanente kering

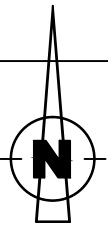

|   |  |                                 |  |                |  |                |                  |                         |  |                |  |
|---|--|---------------------------------|--|----------------|--|----------------|------------------|-------------------------|--|----------------|--|
| wijziging   |  | datum                           |  | omschrijving   |  |                |                  | getek.                  |  | gecontr.       |  |
| Getekend:<br>G.E.   |  | Datum:<br>05-06-2015            |  | Projectleider: |  | Gecontroleerd: |                  | Status:<br>CN01         |  |                |  |
| Opdrachtgever:   |  | Projectnummer:<br>00.8143-001   |  | Besteknr.      |  | Formaat:<br>A2 | Schaal:<br>1:500 | Tekeningnr.<br>W6-9-W39 |  | bladnr.<br>001 |  |
| Locatie:   |  | Polder de Rondehoep             |  |                |  |                |                  |                         |  |                |  |
| Project:   |  | Calamiteitenberging             |  |                |  |                |                  |                         |  |                |  |
| Onderwerp:   |  | Permanente maatregelen Waver 39 |  |                |  |                |                  |                         |  |                |  |
| Soort tek.:   |  | VO-tekening                     |  |                |  |                |                  |                         |  |                |  |
| <div><div>Sector TOP</div><div>Projecten/Civiele Techniek &amp; Bouwkunde</div><div><div>Korte Ouderkerkerdijk 7</div><div>1096 AC Amsterdam</div><div>tel. 0900-9394</div></div><div><div>water</div><div>net</div></div></div> |  |                                 |  |                |  |                |                  |                         |  |                |  |

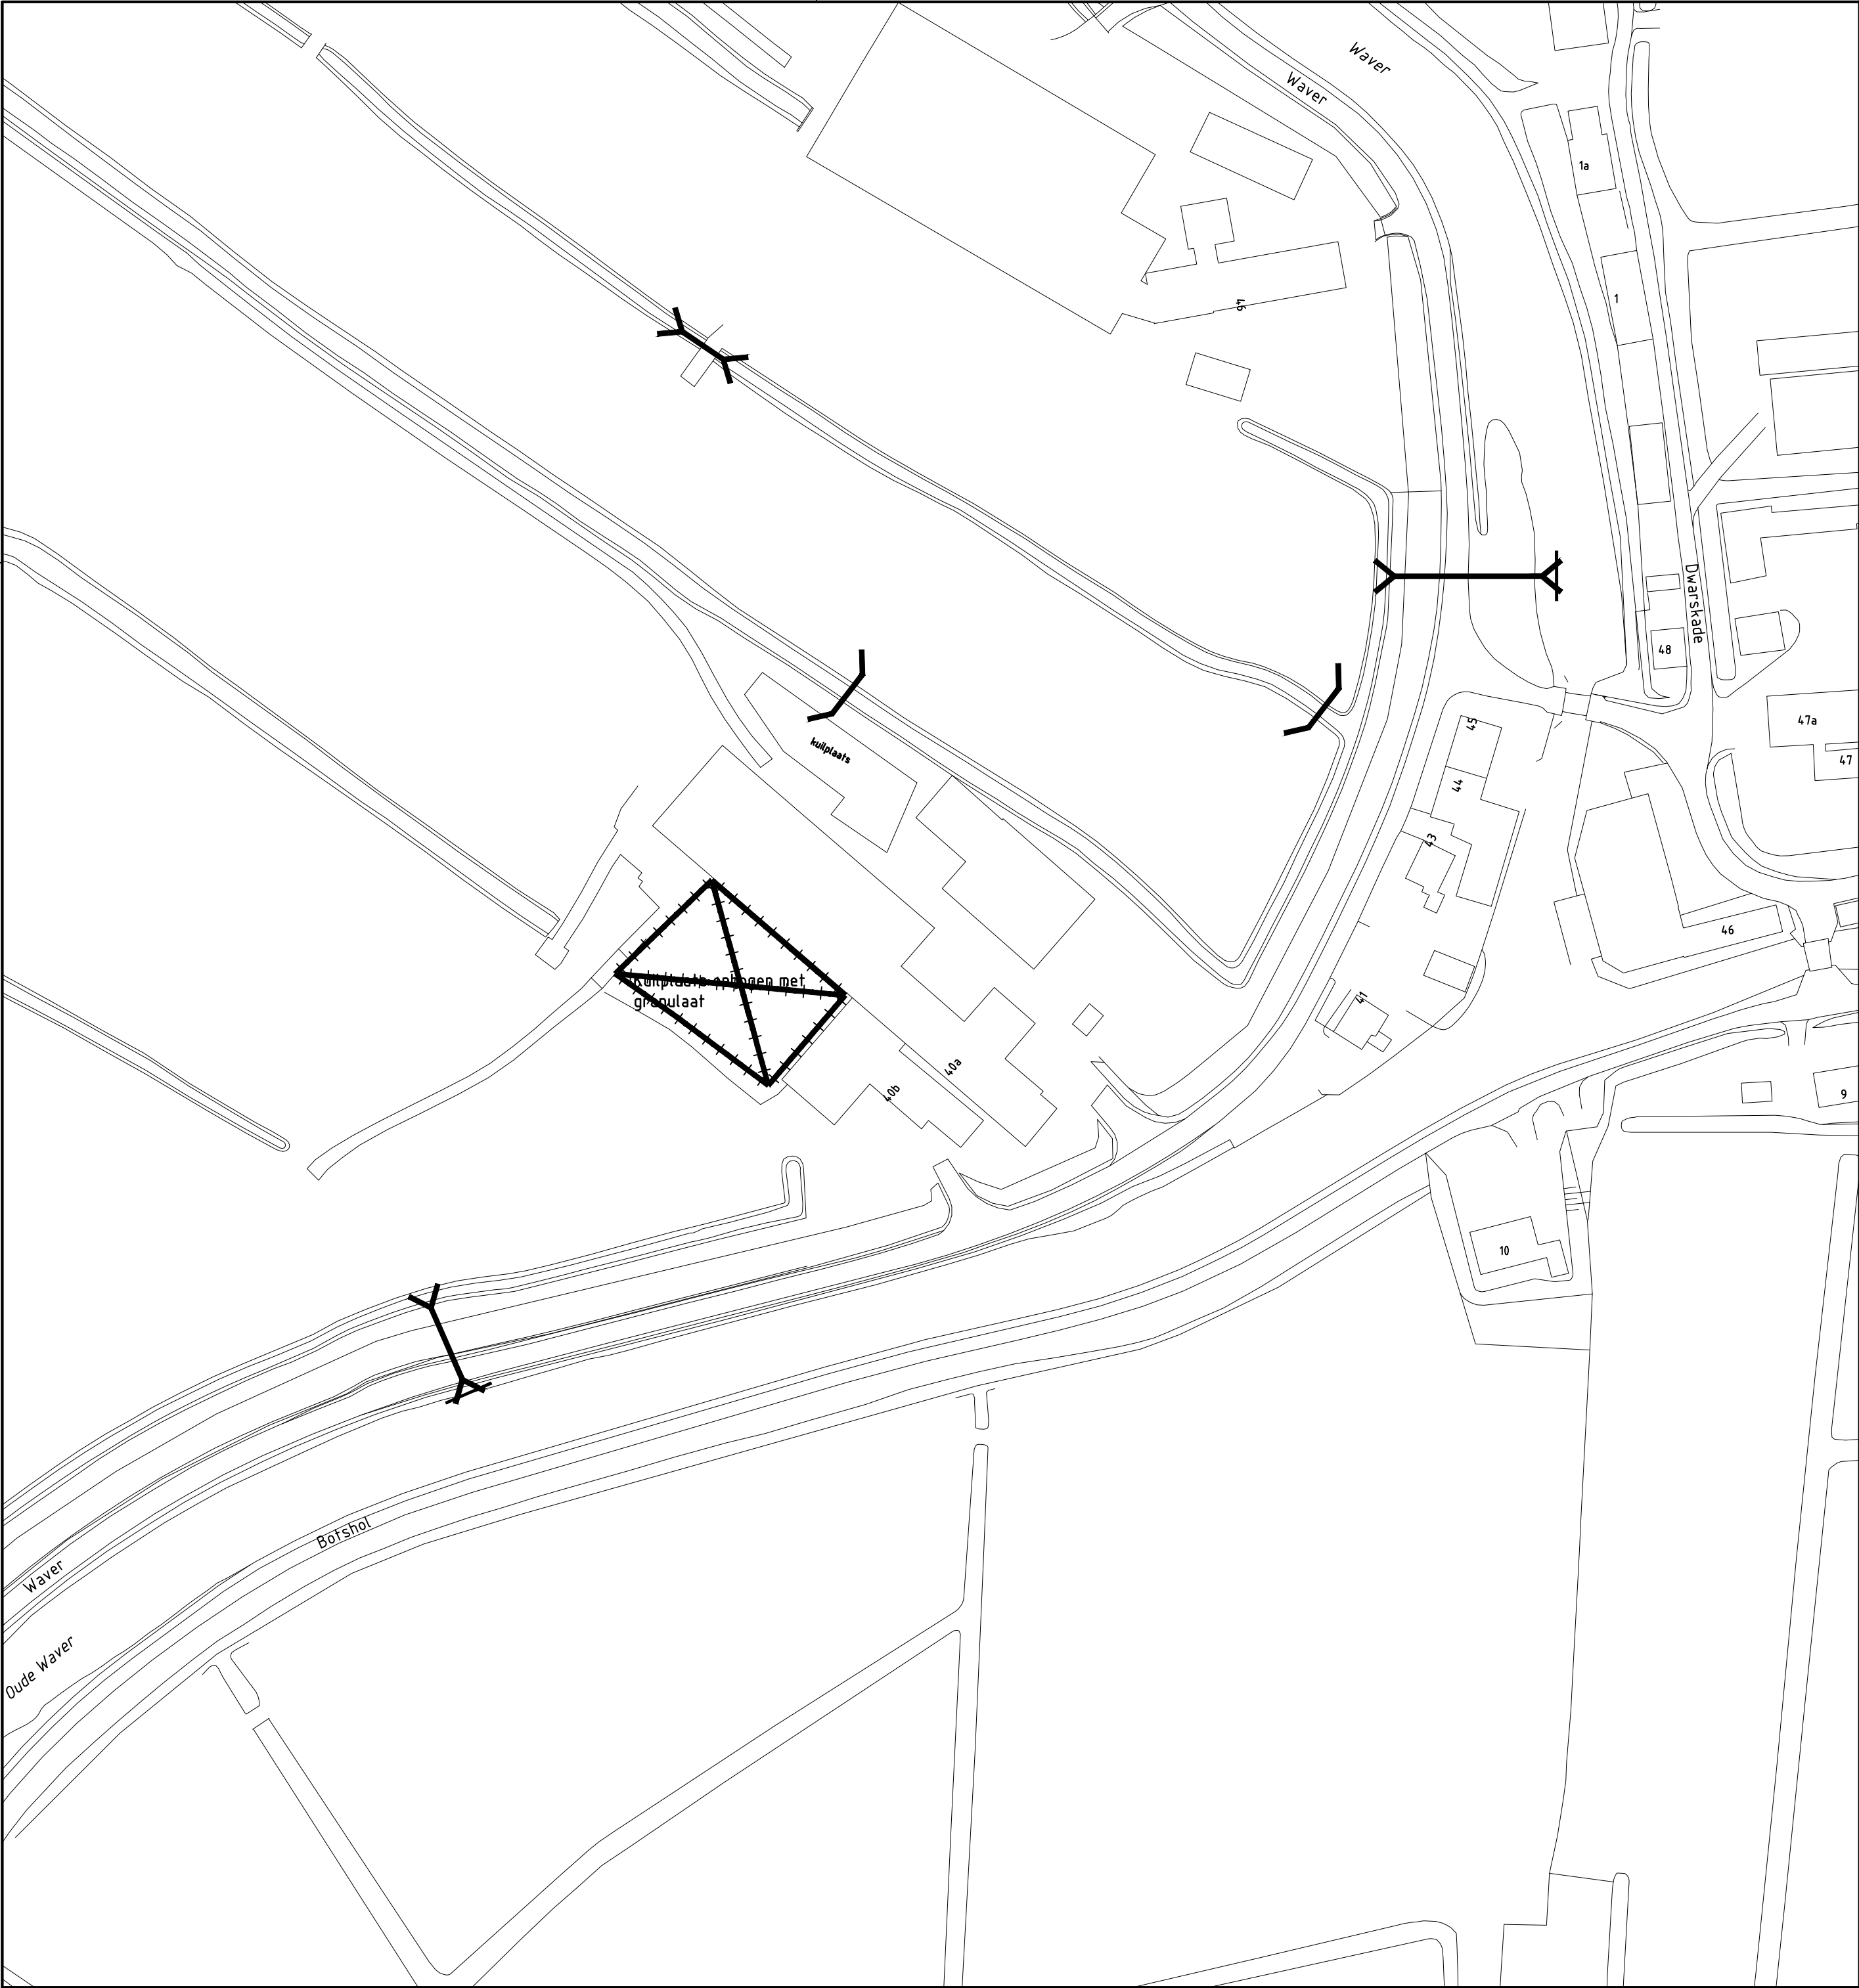

LEGENDA

I

= keerschot

Y

= stuw

■

= dam

Y

= afsluitbare duiker

Y

= duiker


||

= coupure

= tijdelijke kering


++++


= permanente kering

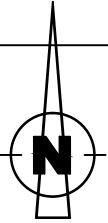

|   |  |                                      |  |                |  |                |  |                  |  |                              |  |
|---|--|--------------------------------------|--|----------------|--|----------------|--|------------------|--|------------------------------|--|
| wijziging   |  | datum                                |  | omschrijving   |  |                |  | getek.           |  | gecontr.                     |  |
| Getekend:<br>G.E.   |  | Datum:<br>05-06-2015                 |  | Projectleider: |  | Gecontroleerd: |  | Status:<br>CN01  |  |                              |  |
| Opdrachtgever:   |  | Projectnummer:<br>00.8143-001        |  | Besteknr.      |  | Formaat:<br>A2 |  | Schaal:<br>1:500 |  | Tekeningnr.<br>W6-9-W40a/40b |  |
|   |  |                                      |  |                |  |                |  | bladnr.<br>001   |  |                              |  |
| Locatie:   |  | Polder de Rondehoep                  |  |                |  |                |  |                  |  |                              |  |
| Project:   |  | Calamiteitenberging                  |  |                |  |                |  |                  |  |                              |  |
| Onderwerp:   |  | Permanente maatregelen Waver 40a/40b |  |                |  |                |  |                  |  |                              |  |
| Soort tek.:   |  | VO-tekening                          |  |                |  |                |  |                  |  |                              |  |
| <div><div>Sector TOP</div><div>Projecten/Civiele Techniek &amp; Bouwkunde</div><div><div>Korte Ouderkerkerdijk 7</div><div>1096 AC Amsterdam</div><div>tel. 0900-9394</div></div><div><div>water</div><div>net</div></div></div> |  |                                      |  |                |  |                |  |                  |  |                              |  |



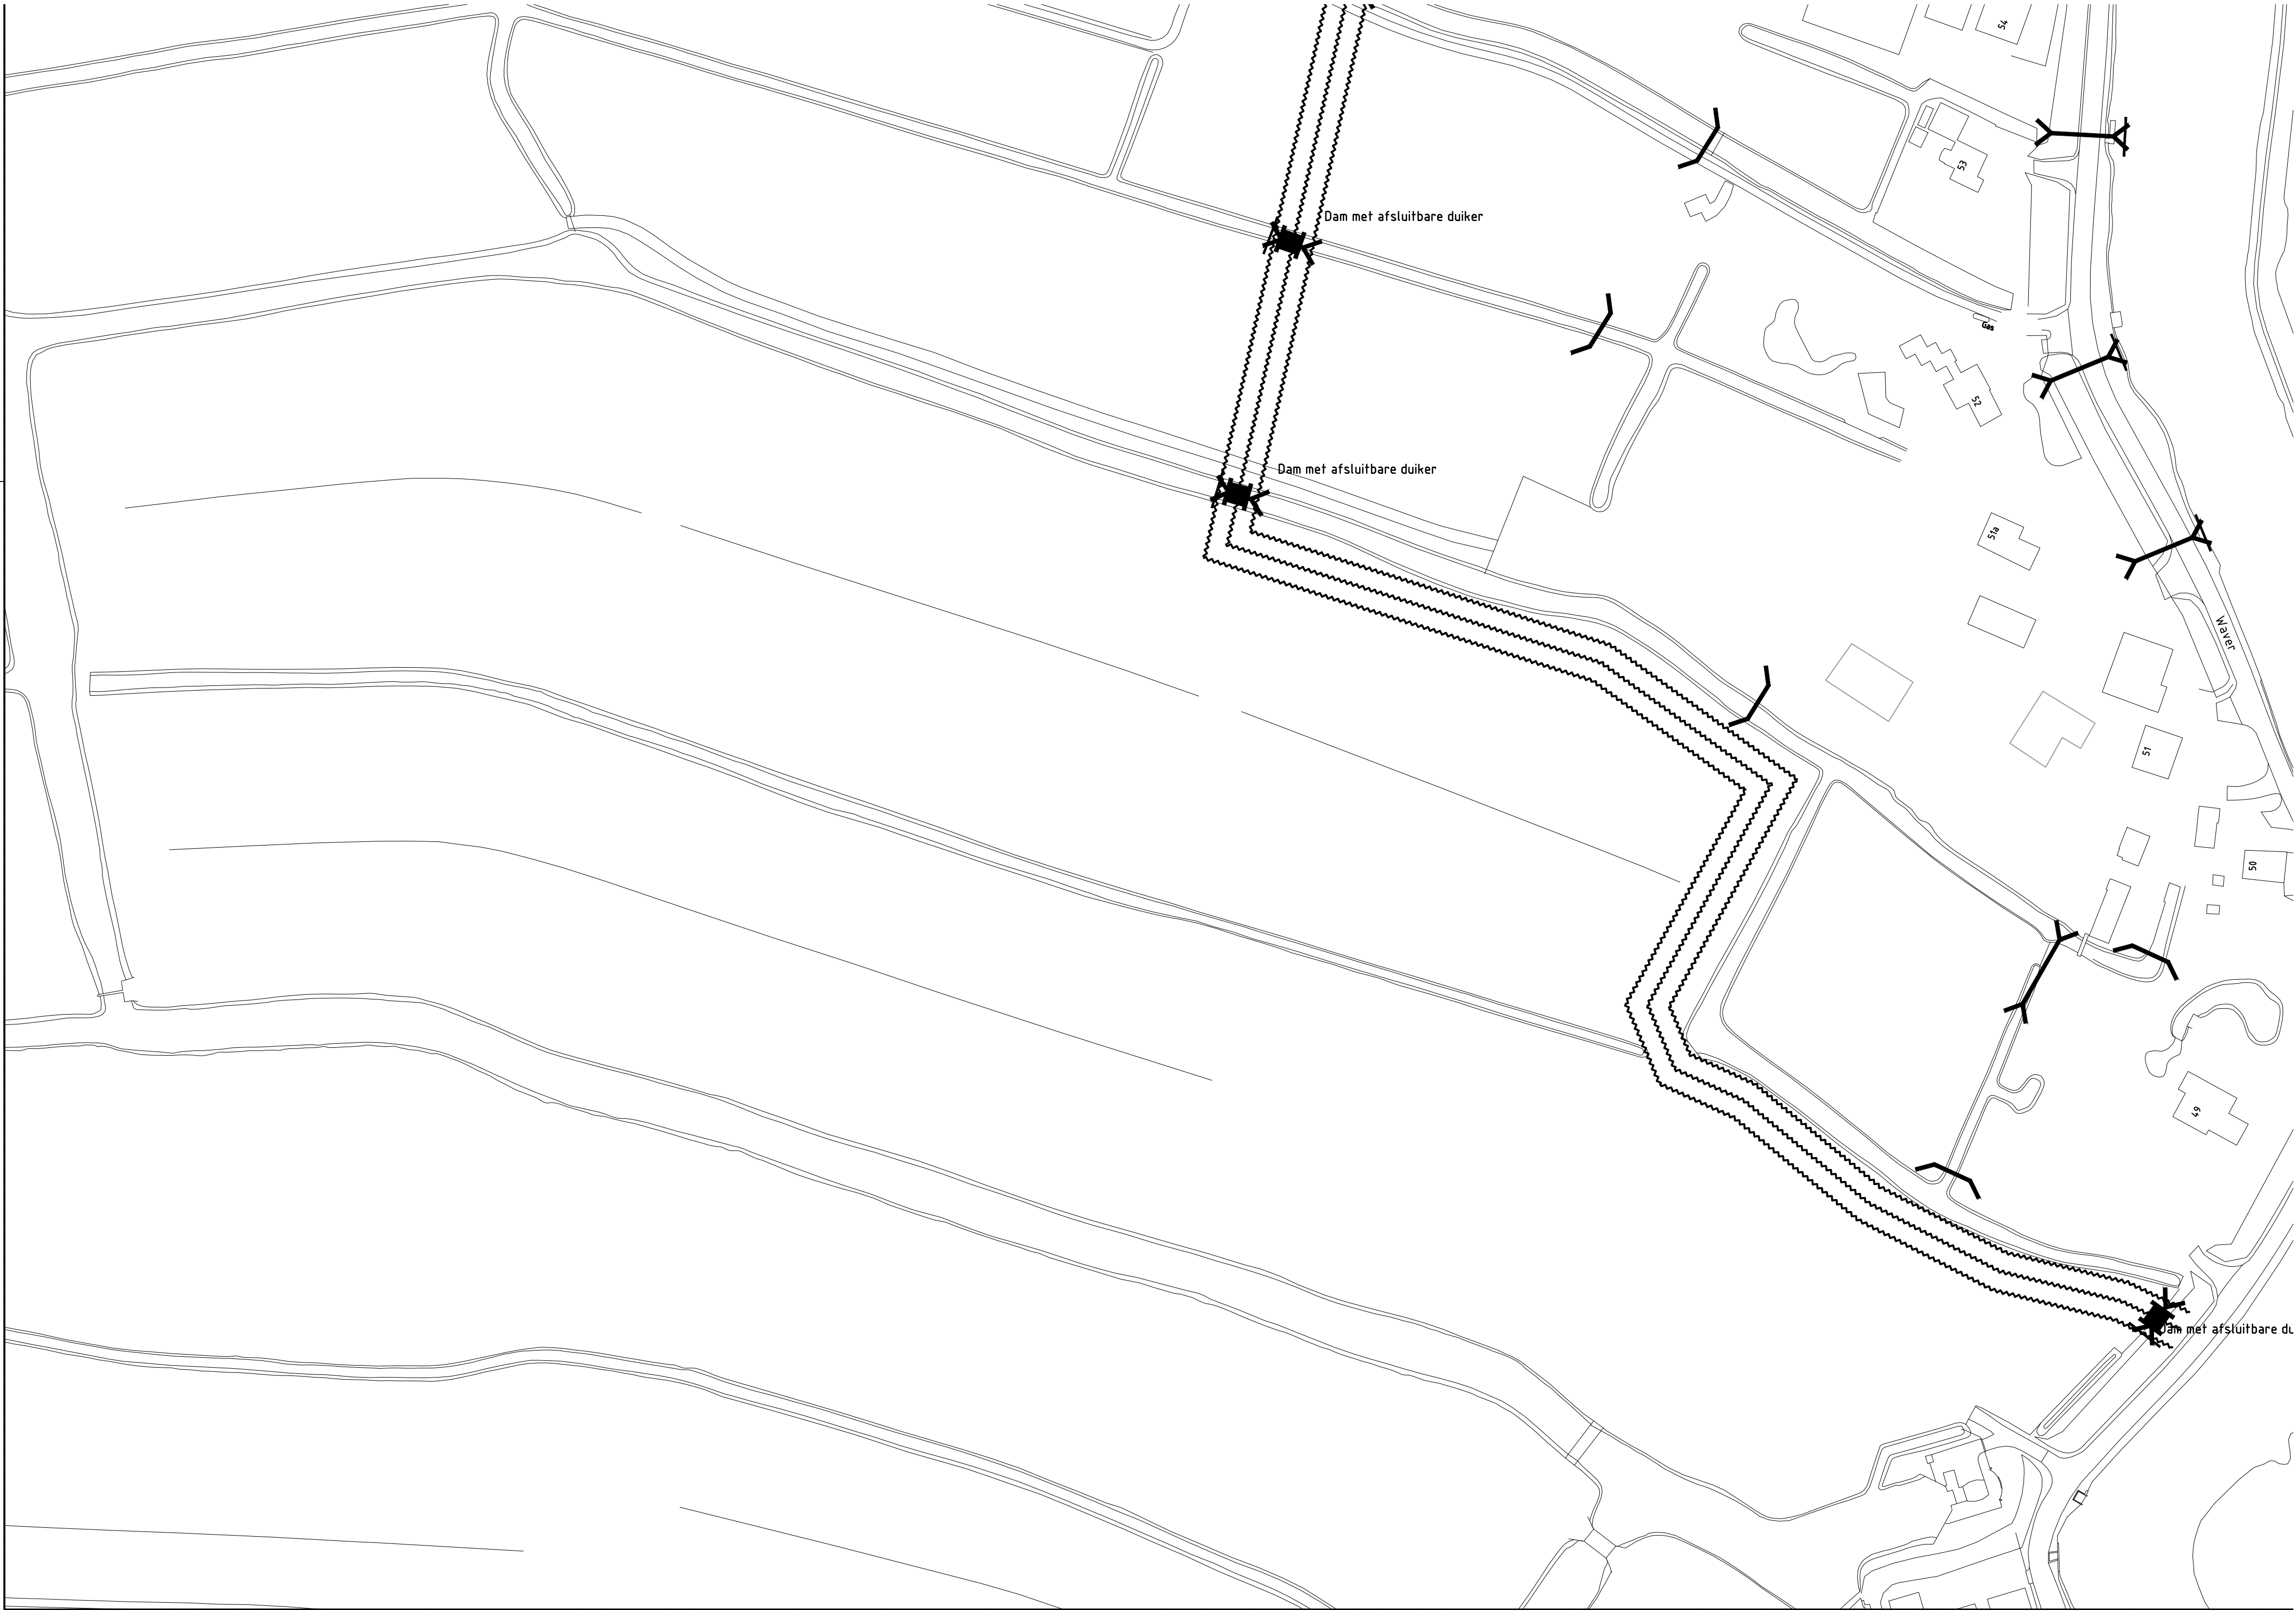

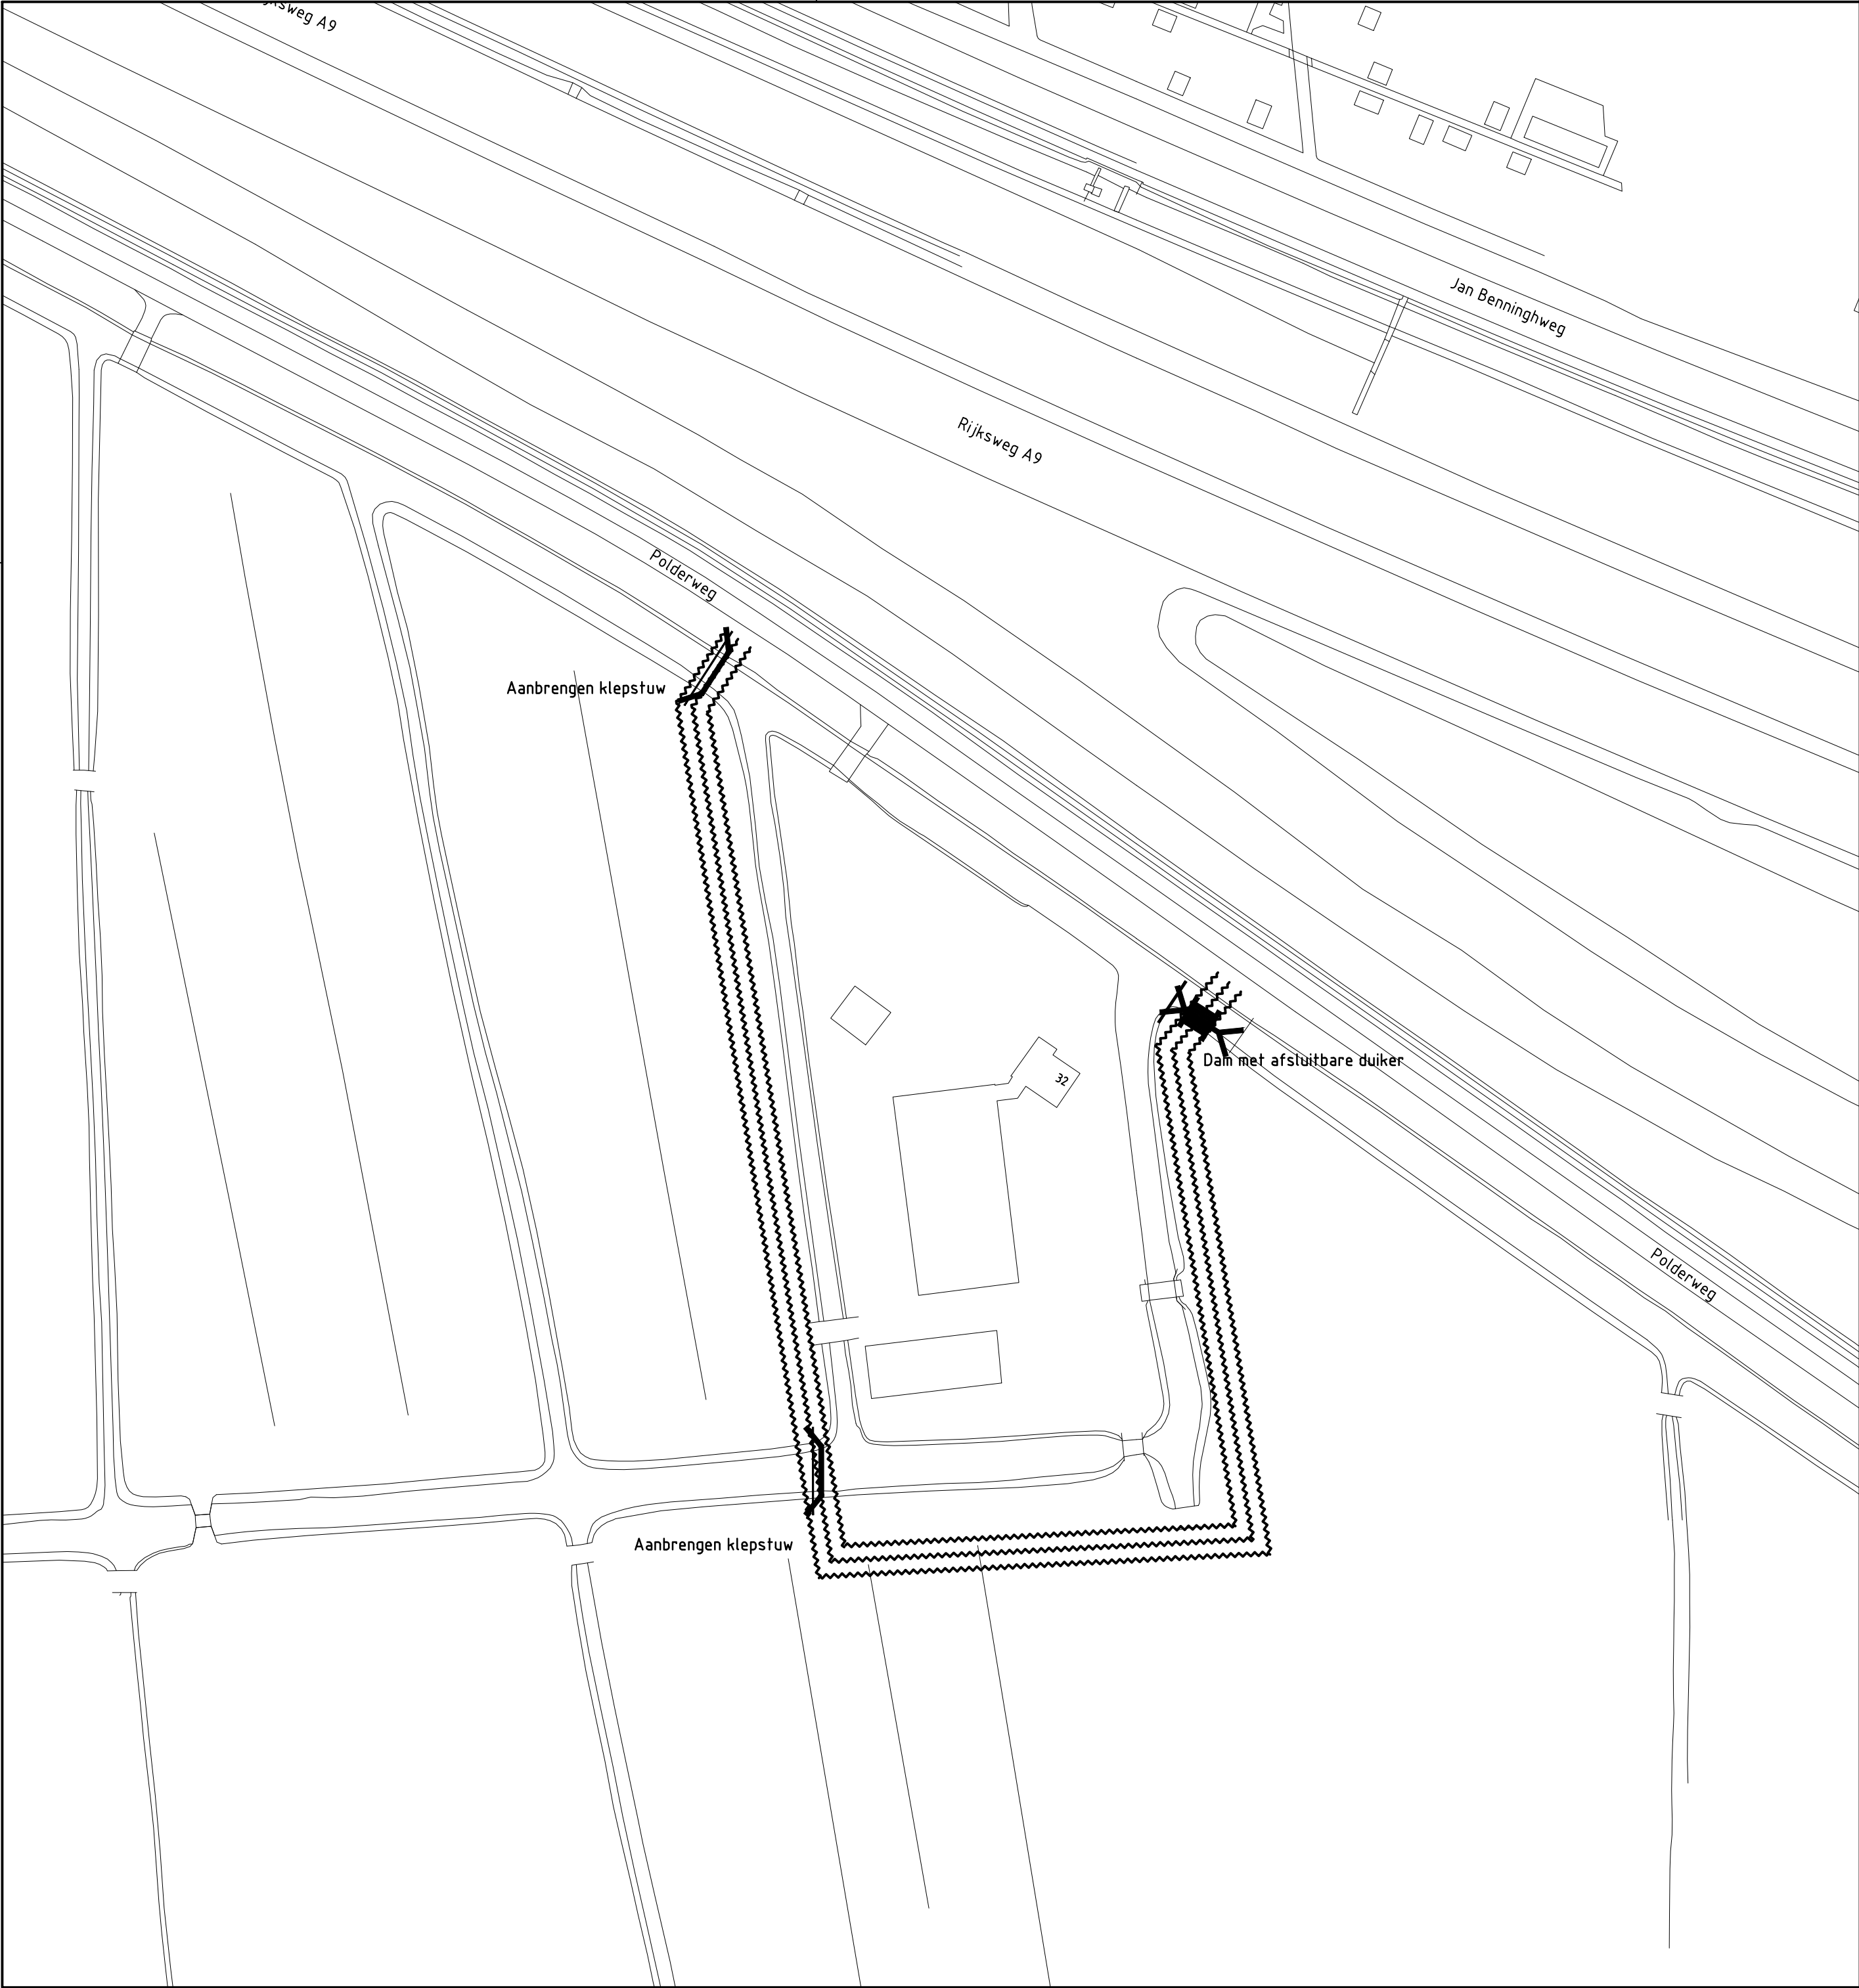

LEGENDA

I

= keerschot

⌋

= stuw

■

= dam

⌵

= afsluitbare duiker

⌵

= duiker


||

= coupure

= tijdelijke kering

—+—+—+—

= permanente kering

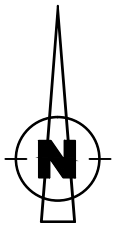

|   |  |                                     |  |                |  |                |                  |                         |  |                |  |
|---|--|-------------------------------------|--|----------------|--|----------------|------------------|-------------------------|--|----------------|--|
| wijziging   |  | datum                               |  | omschrijving   |  |                |                  | getek.                  |  | gecontr.       |  |
| Getekend:<br>G.E.   |  | Datum:<br>05-06-2015                |  | Projectleider: |  | Gecontroleerd: |                  | Status:<br>CN01         |  |                |  |
| Opdrachtgever:   |  | Projectnummer:<br>00.8143-001       |  | Besteknr.      |  | Formaat:<br>A2 | Schaal:<br>1:500 | Tekeningnr.<br>W6-9-P32 |  | bladnr.<br>001 |  |
| Locatie:   |  | Polder de Rondehoep                 |  |                |  |                |                  |                         |  |                |  |
| Project:   |  | Calamiteitenberging                 |  |                |  |                |                  |                         |  |                |  |
| Onderwerp:   |  | Permanente maatregelen Polderweg 32 |  |                |  |                |                  |                         |  |                |  |
| Soort tek.:   |  | VO-tekening                         |  |                |  |                |                  |                         |  |                |  |
| <div>Sector TOP</div> <div>Projecten/Civiele Techniek &amp; Bouwkunde</div> <div><div>Korte Ouderkerkerdijk 7<br/>1096 AC Amsterdam<br/>tel. 0900-9394</div><div>wateronet</div></div> |  |                                     |  |                |  |                |                  |                         |  |                |  |